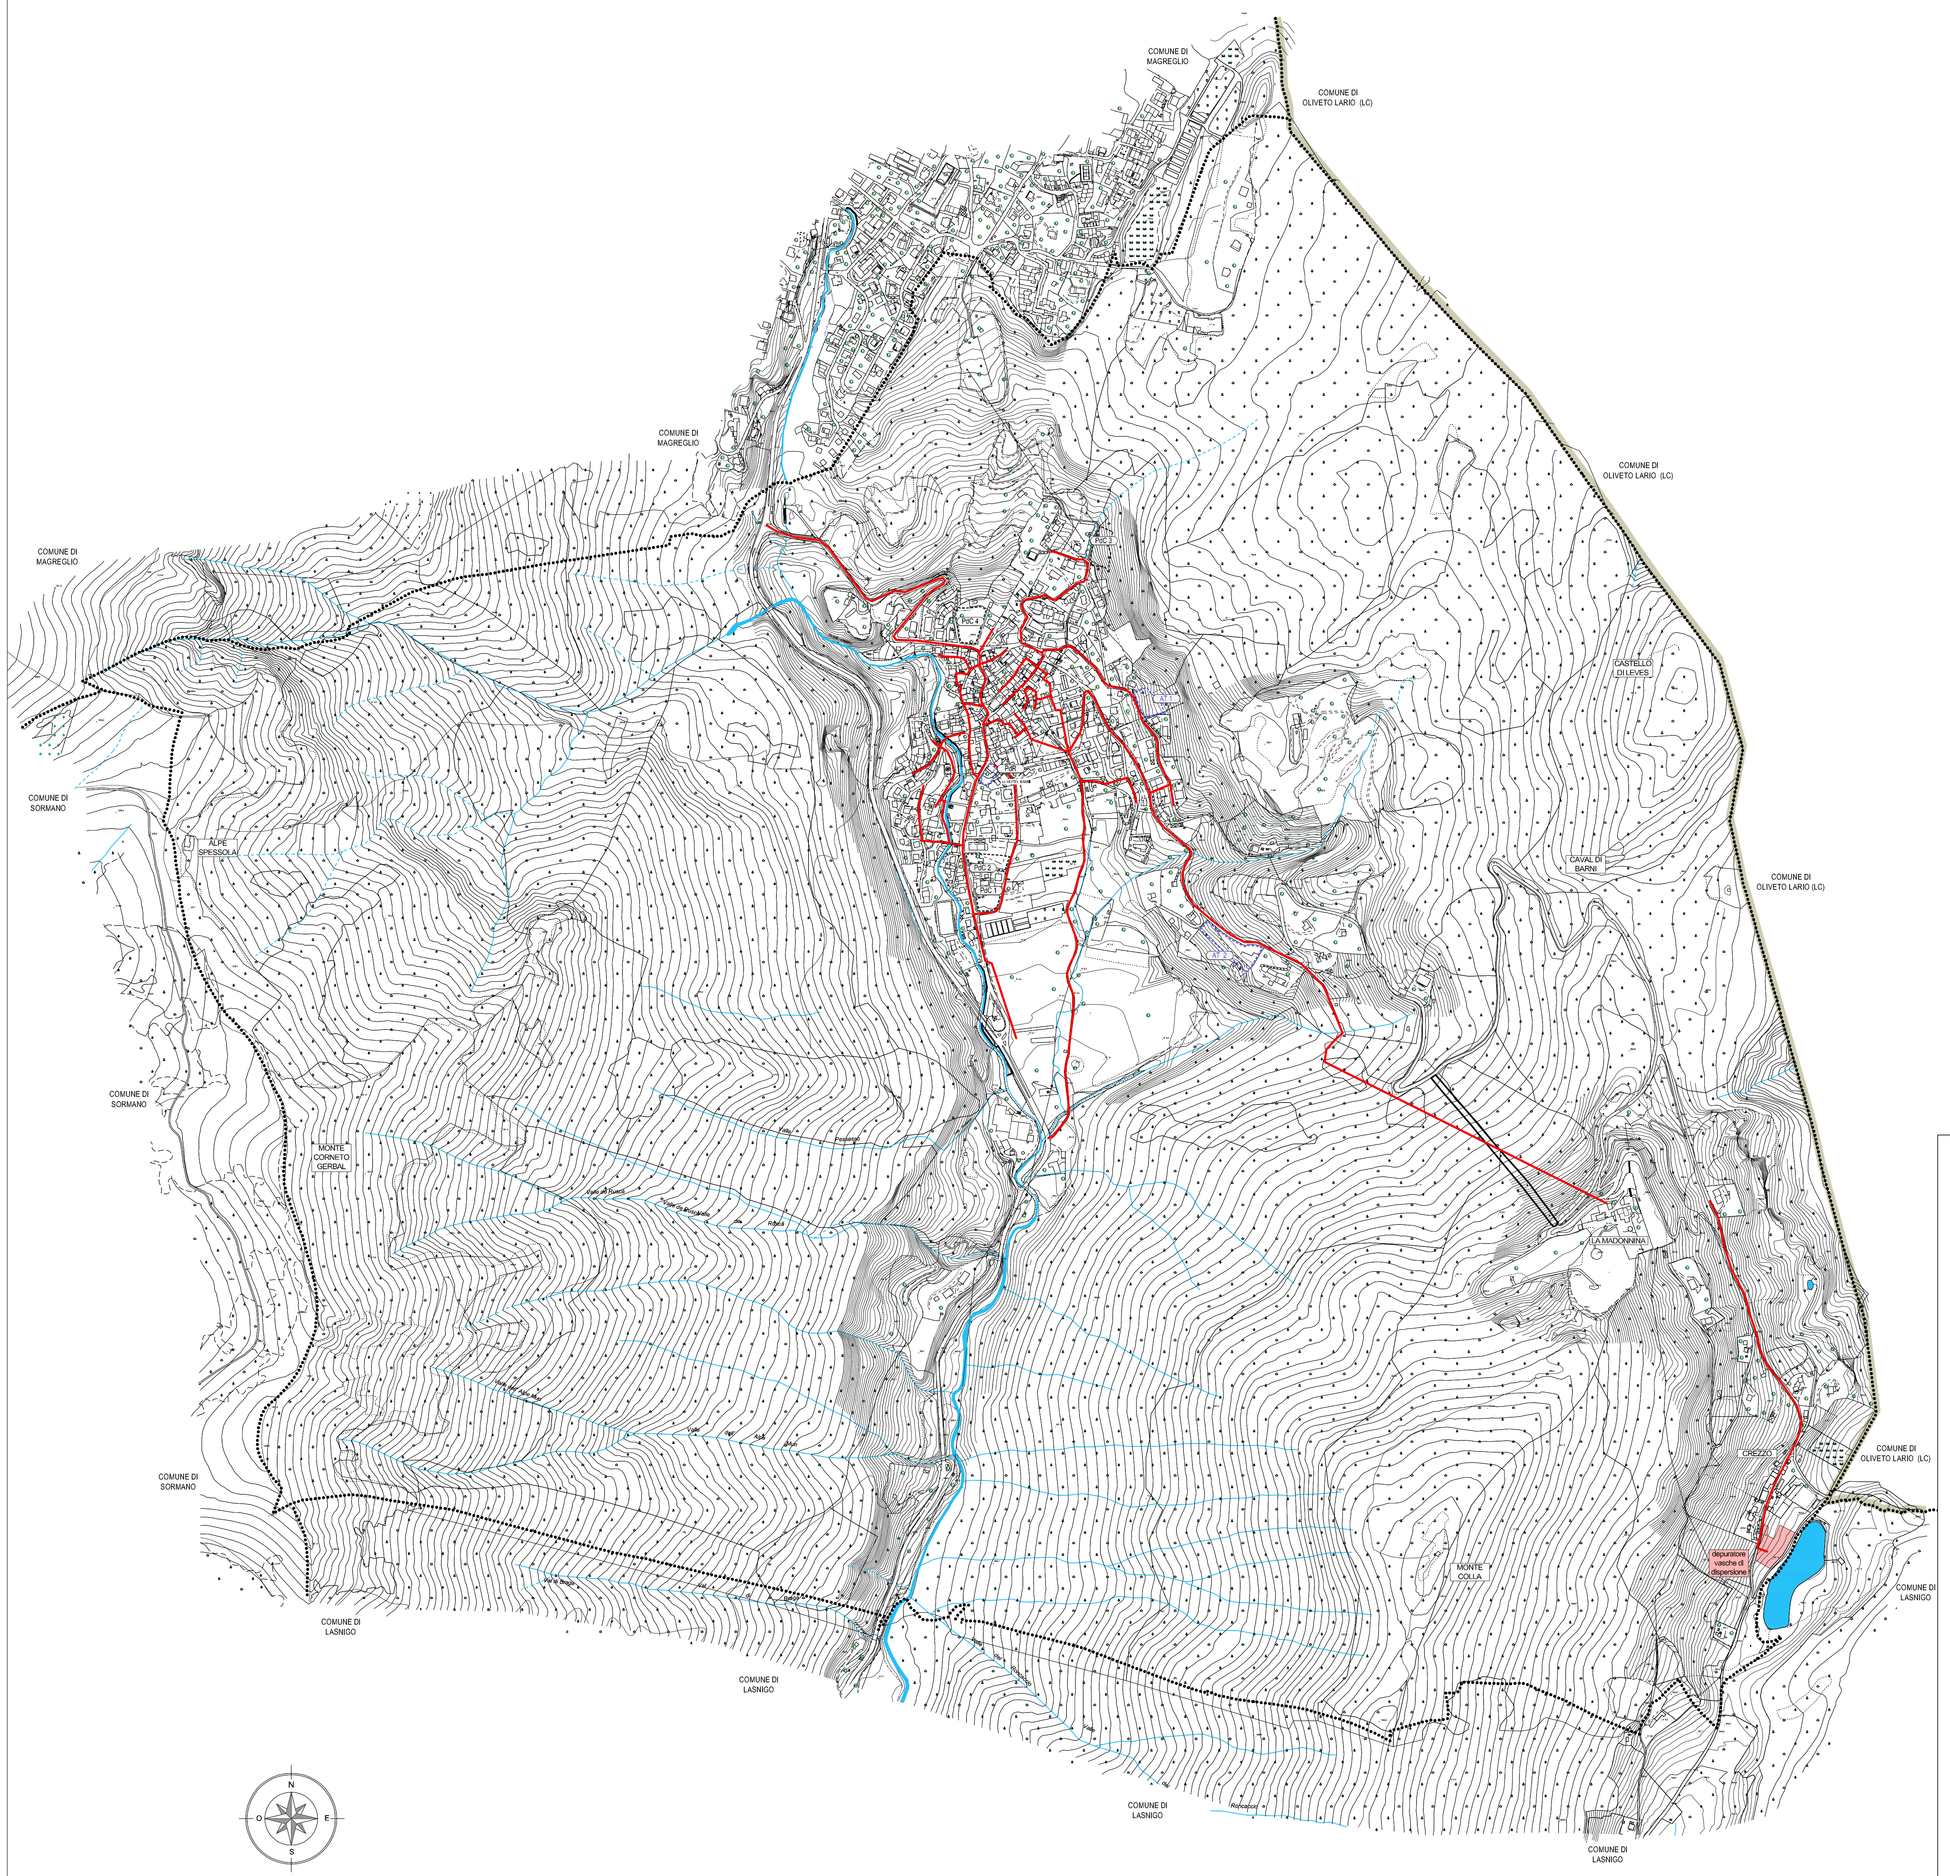

LEGENDA

SIMBOLOGIE

confine comunale

confine provinciale

RETE SMALTIMENTO ACQUE - tipo di geometria: LINEARE - 070201

Tratto rete smaltimento acque
Rete Comunale

AMBITI DI ESPANSIONE - Documento di Piano

AT — Comparti sottoposti a Permesso di Costruire Convenzionato

PIR — Comparto sottoposto a Piano di Recupero Rigenerazione Urbana

AMBITI DI COMPLETAMENTO - Piano delle Regole

PdC — Comparti sottoposti a Permesso di Costruire Convenzionato

COMUNE DI

Barni

PROVINCIA DI COMO

VARIANTE GENERALE

Valutazione Ambientale Strategica (V.A.S.)

P.U.G.S.S.

PIANO URBANO GENERALE SERVIZI NEL SOTTOSUOLO

ai sensi della L.R. n°26 del 12.12.2003 - Criteri guida D.G.R. n° 3095 del 10.04.2014

tavola PUGSS

2

scala 1:5.000

STATO DI FATTO

Smaltimento acque

adozione delibera C. C. n° del .2020
approvazione delibera C. C. n° del .2020

il tecnico
dott. Arch. Marielena Sgroi

il Sindaco
autorità proponente VAS
Sig. Mauro Capraini

il Vice Segretario Comunale
autorità competente VAS
Dott.sa Livia Cioffi

Tutta la documentazione (testi scritti, fotografie, planimetrie e relative elaborazioni) utilizzate sono coperte da copyright da parte degli autori esterni del progetto.
Il loro utilizzo anche parziale è vietato fatta salva espressa autorizzazione scritta da richiedere agli autori.

Dott. Arch. Marielena Sgroi - Lambrugo (CO) - via C. Battisti, 19 - tel 031/3590232 - fax 031/3592139 - Mail: elena@studiosgroi.it