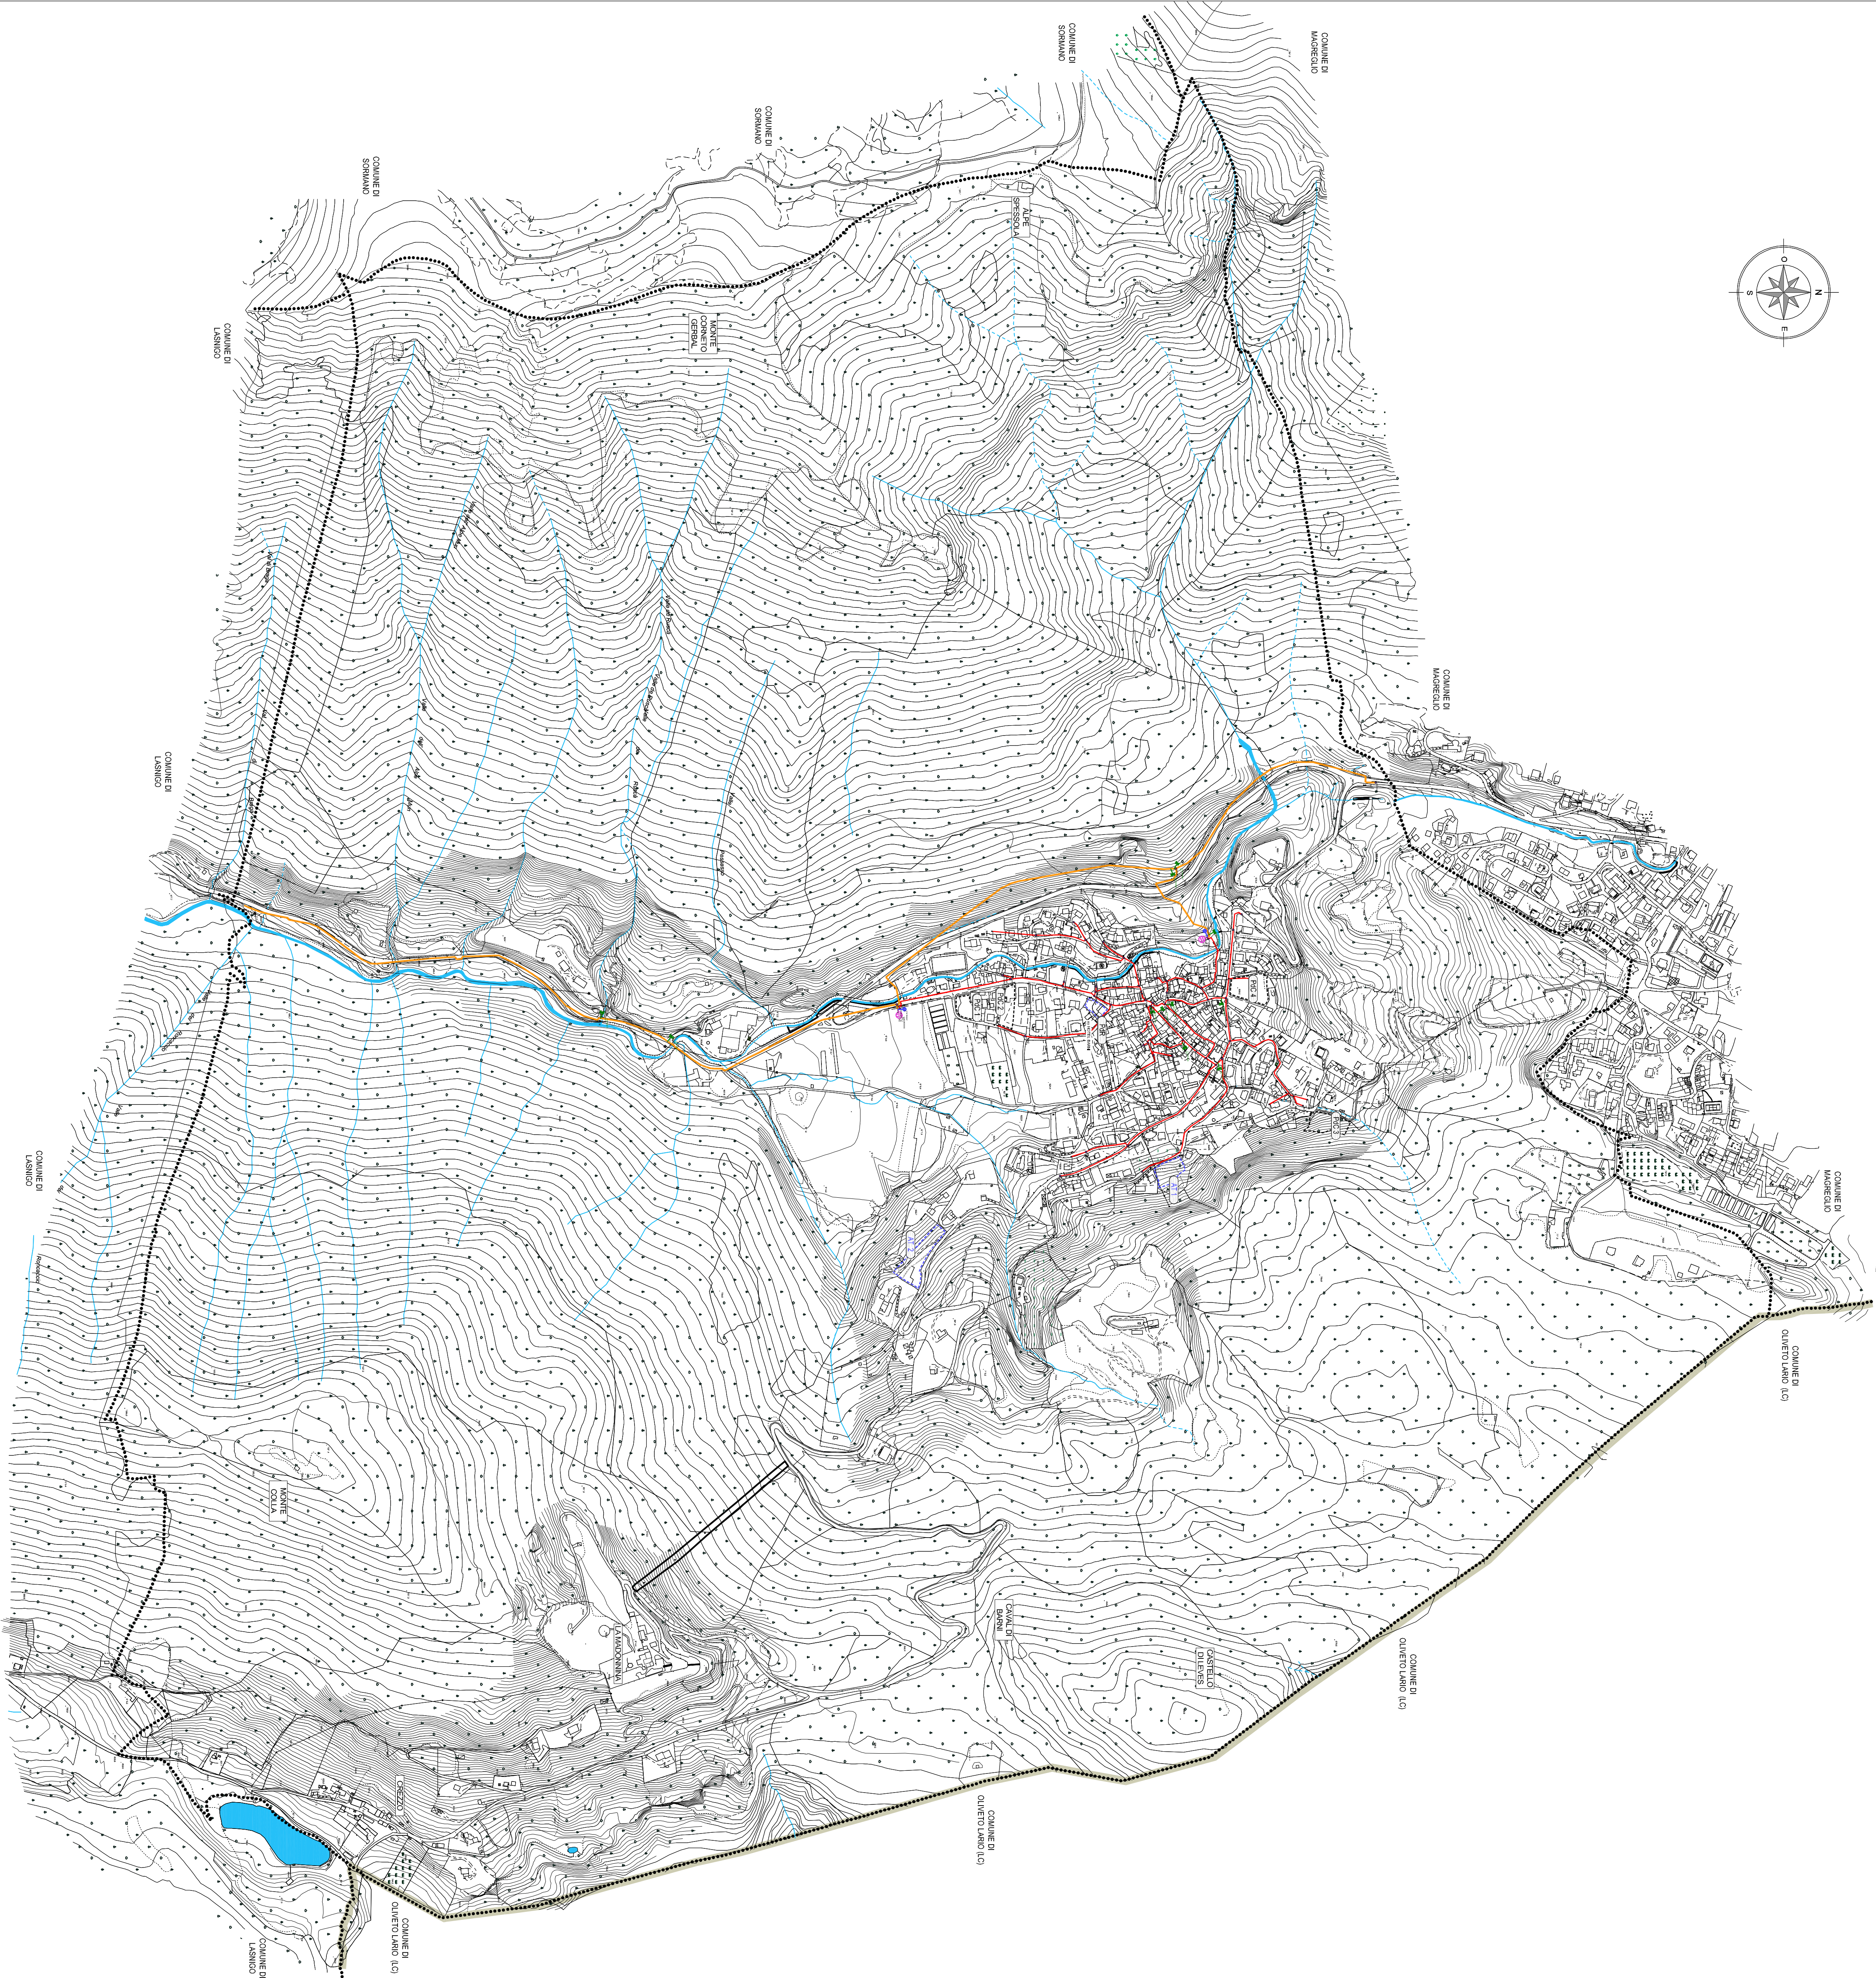


LEGENDA

SIMBOLOGIE

confine comunale

confine provinciale

RETE GAS - tipo di geometria: LINEARE - 070401

rete gas n Bassa Pressione (r° specie)

rete gas n Media Pressione (r° e S° specie)

RETE GAS - tipo di geometria: PUNTUALE - 070402

Nodo della rete fornitura gas

Tipo di punto:

● r° 66	Nodo congiunzione tubi
■ r° 11	Valvola a sfera
● r° 2	Punto di misurazione odori
● r° 2	Gruppo di riduzione

AMBITI DI ESPANSIONE - Documento di Piano

Comparti sottoposti a Permesso di Costruire Convenzionato

Comparti sottoposti a Piano di Recupero Rifornimento Urbani

AMBITI DI COMPLETAMENTO - Piano delle Regole

Comparti sottoposti a Permesso di Costruire Convenzionato



VARIANTE GENERALE

Valutazione Ambientale Strategica (VAS)

P.U.G.S.S.

PIANO URBANO GENERALE SERVIZI NEL SOTTOSUOLO

in attuazione della L. n° 43 del 28.02.2010 - art. 1, comma 1, lett. a) e b)

in attuazione della L. n° 43 del 28.02.2010 - art. 1, comma 1, lett. a) e b)

STATO DI FATTO

Invase

PUGSS

4 Rete gas

scala 1:5.000

adozione delibera C.C. n° del 2020

approvazione delibera C.C. n° del 2020

Il Piano Urbanistico Generale è stato approvato dalla Giunta Comunale

autorità competente VAS

Disegnato da: LHM Gdm

Seg. Mauro Caporali

Dir. Tech. Massimo Signi

Doc. Arch. Massimo Signi - Lantini (CO) - Via C. Battisti, 19 - tel. 031/580002 - fax 031/580139 - mail: max@lanini.it