


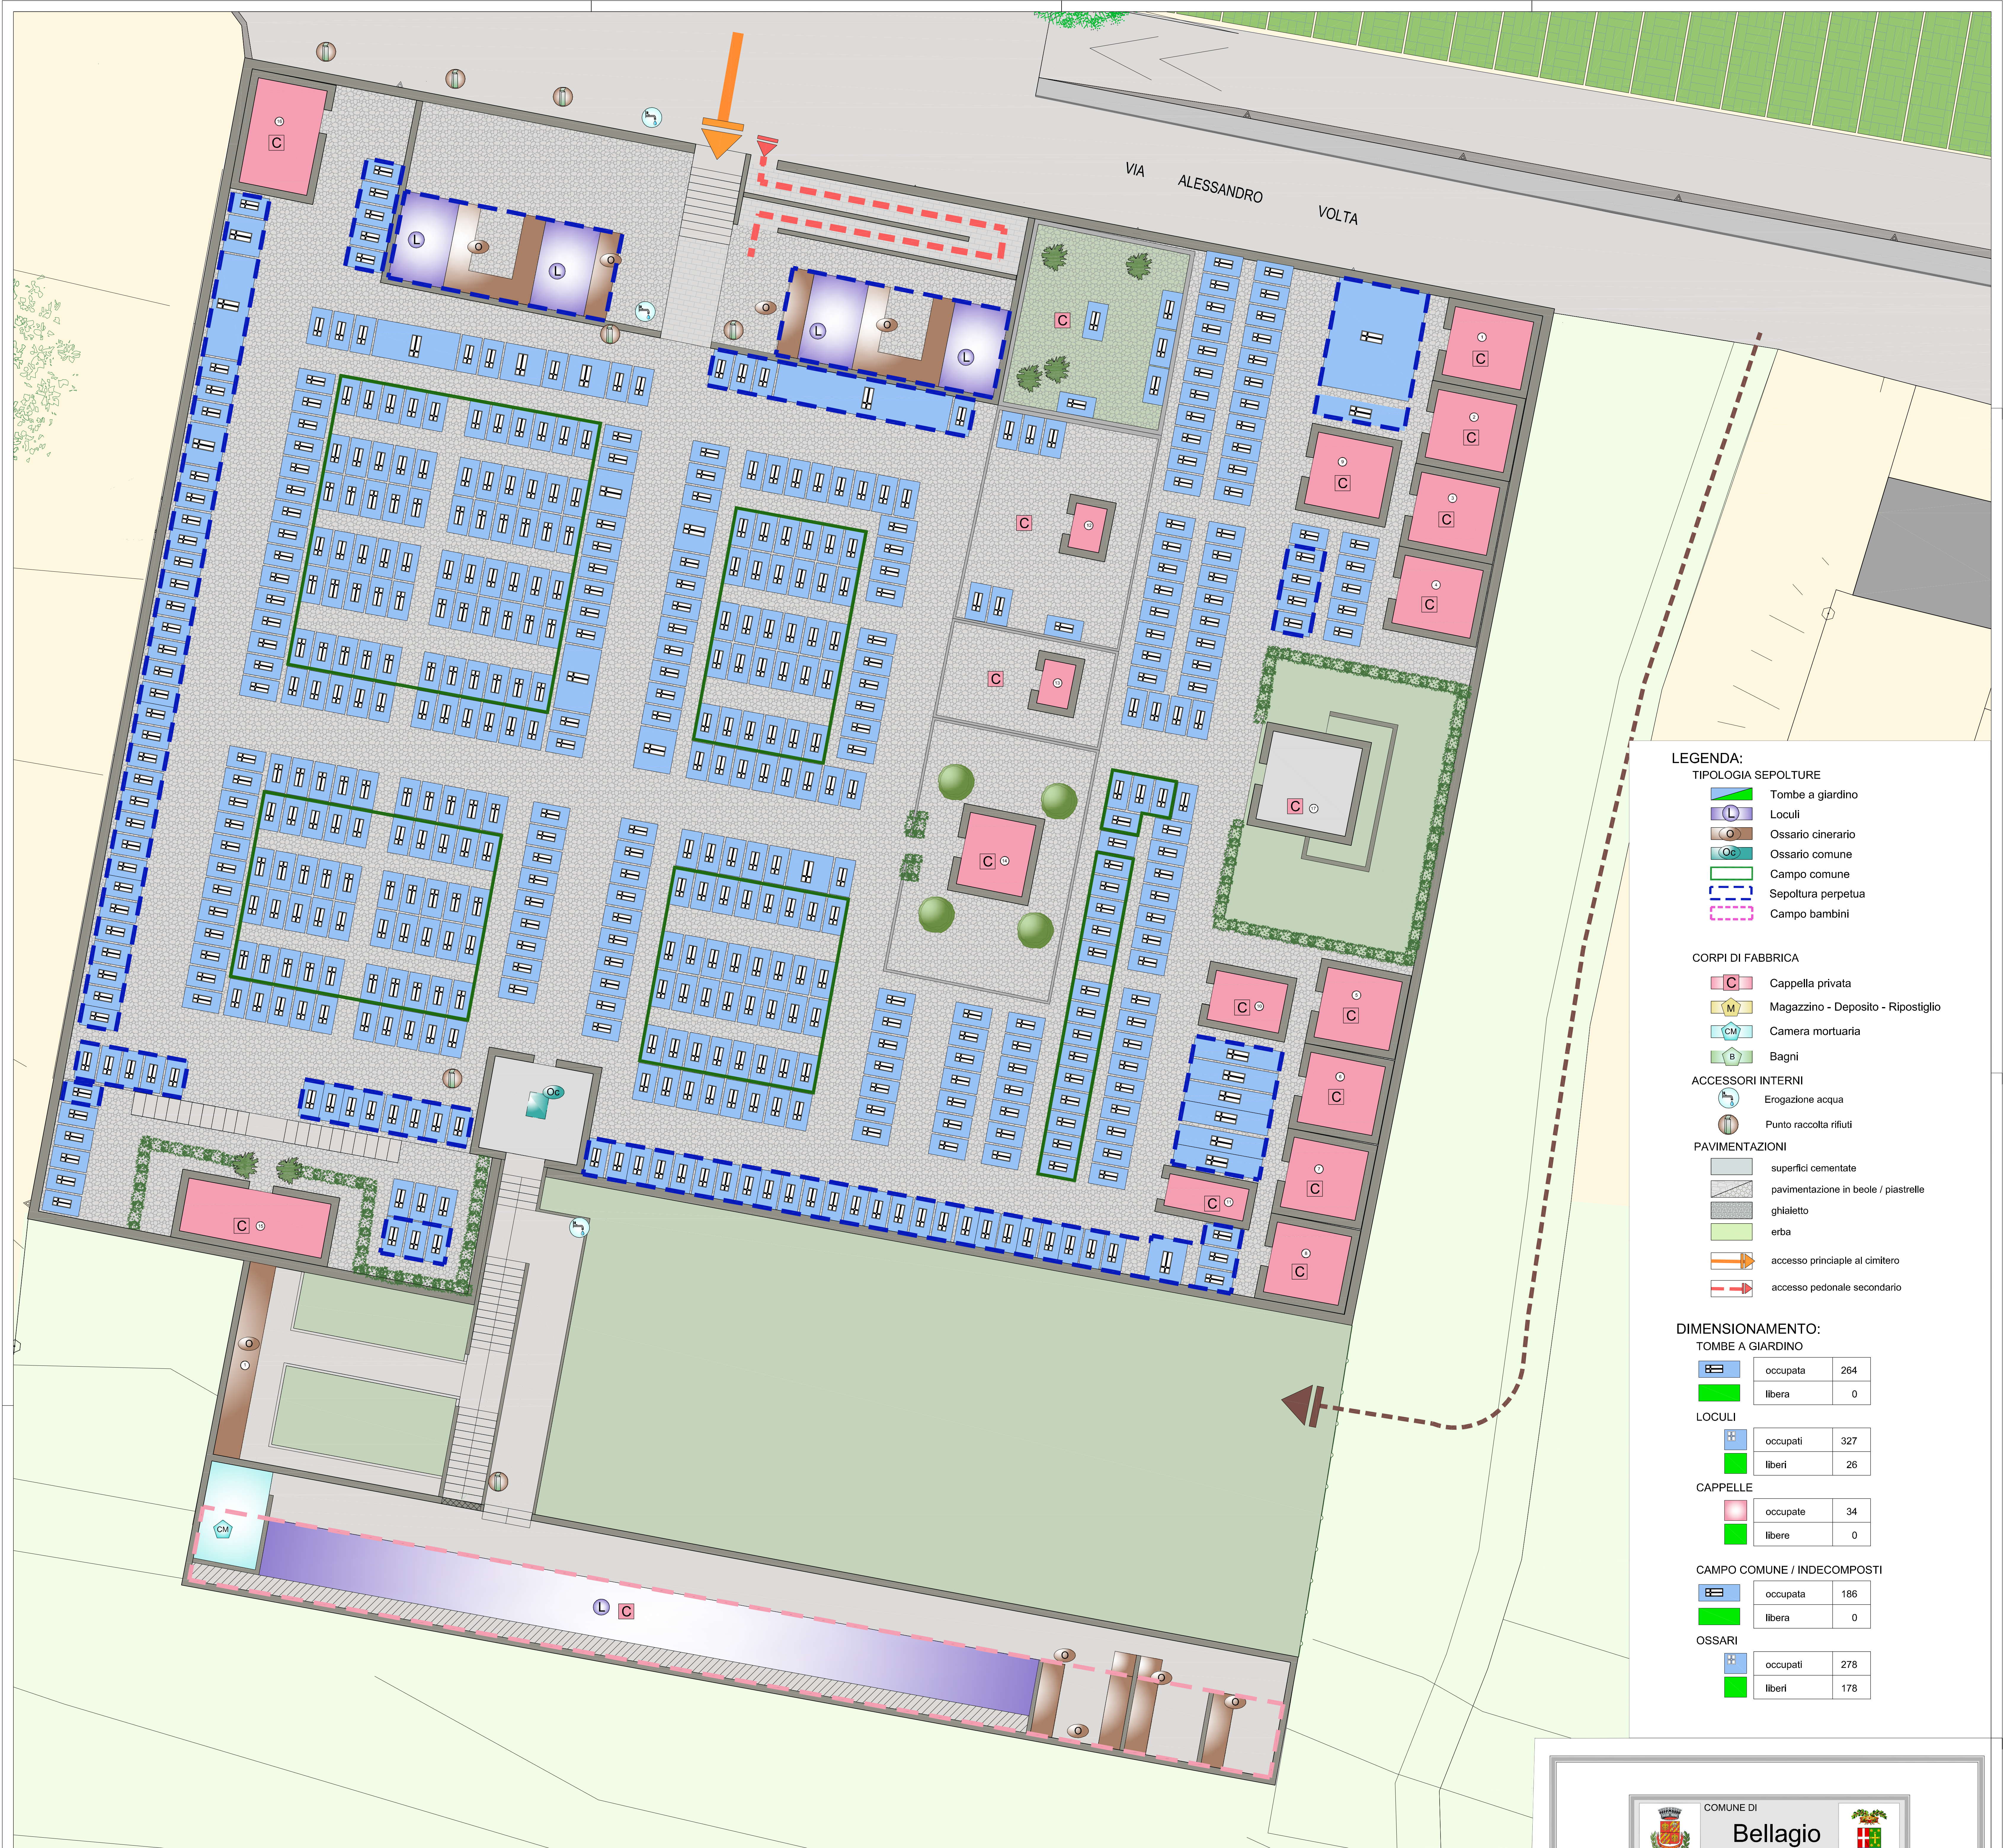

- LEGENDA:**
- TIPOLOGIA SEPOLTURE**
- Tombe a giardino
 - Loculi
 - Ossario cinerario
 - Ossario comune
 - Campo comune
 - Sepoltura perpetua
 - Campo bambini
- CORPI DI FABBRICA**
- Cappella privata
 - Magazzino - Deposito - Ripostiglio
 - Camera mortuaria
 - Bagni
- ACCESSORI INTERNI**
- Erogazione acqua
 - Punto raccolta rifiuti
- PAVIMENTAZIONI**
- superfici cementate
 - pavimentazione in beole / piastrelle
 - ghiaietto
 - erba
- accesso principale al cimitero
- accesso pedonale secondario

DIMENSIONAMENTO:

TOMBE A GIARDINO

occupata	264
libera	0

LOCULI

occupati	327
liberi	26

CAPPELLE


occupate	34
libere	0

CAMPO COMUNE / INDECOMPOSTI

occupata	186
libera	0

OSSARI

occupati	278
liberi	178

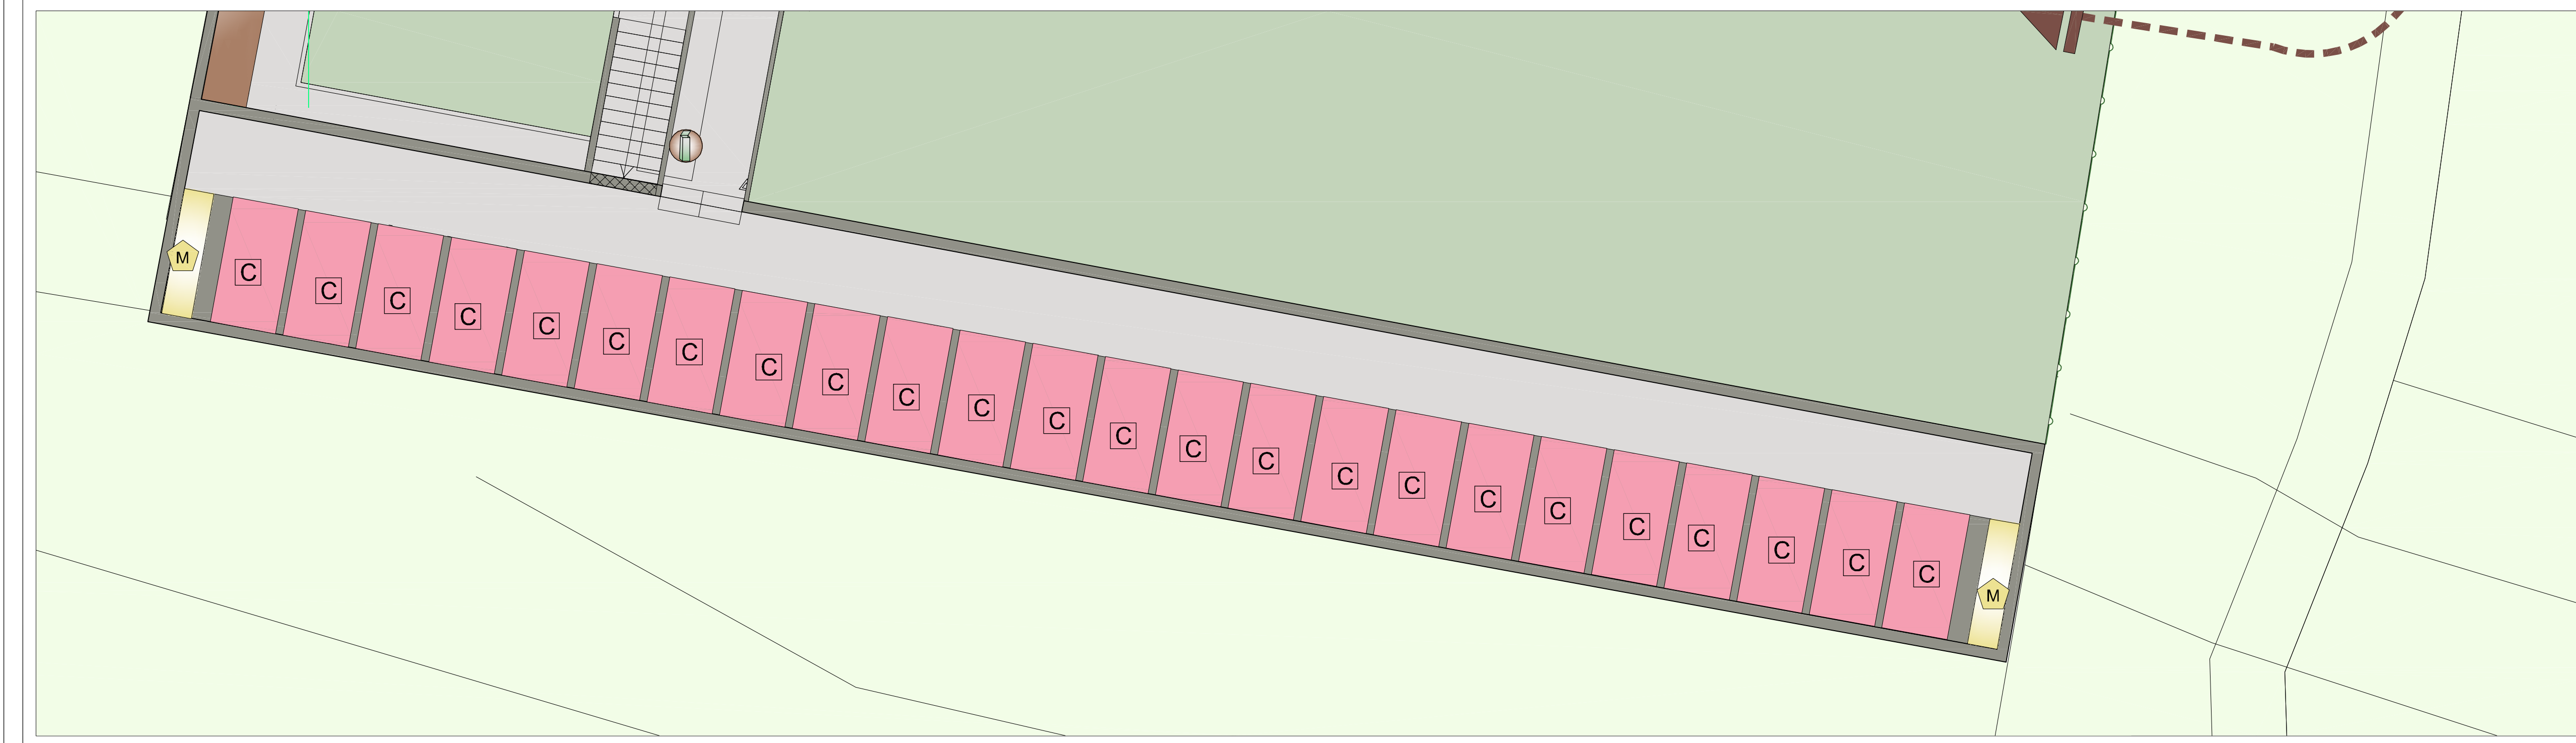

PLANIMETRIA PIANO PRIMO - Cappelle private e Cappelle comunali



piano cimiteriale

REGOLAMENTO REGIONALE n° 6 DEL 9.12.2004 art. 6
B.U.R.L. n° 46 DEL 12.11.2004 1° SUPPLEMENTO ORDINARIO

tavola
4b1
scala 1:100
scala 1:150

ANALISI - STATO DI FATTO
Zonizzazione cimiteriale
dimensionamento piante
Cimitero S. Giovanni - ex Comune di Bellagio

il tecnico
collaboratrice
Dott. Arch. Mariolina Signi
Dott. Angelo Barletti
Arch. Luca Spivato
Per. Ing. Edoardo Mantovani

delibera di adozione C.C. n° del 2019
delibera di approvazione C.C. n° del 2019
il sindaco
Dott. Arch. Mariolina Signi
Dott. Angelo Barletti
Arch. Luca Spivato
Per. Ing. Edoardo Mantovani
collaboratrice
Dott. Arch. Mariolina Signi
Dott. Angelo Barletti
Arch. Luca Spivato
Per. Ing. Edoardo Mantovani