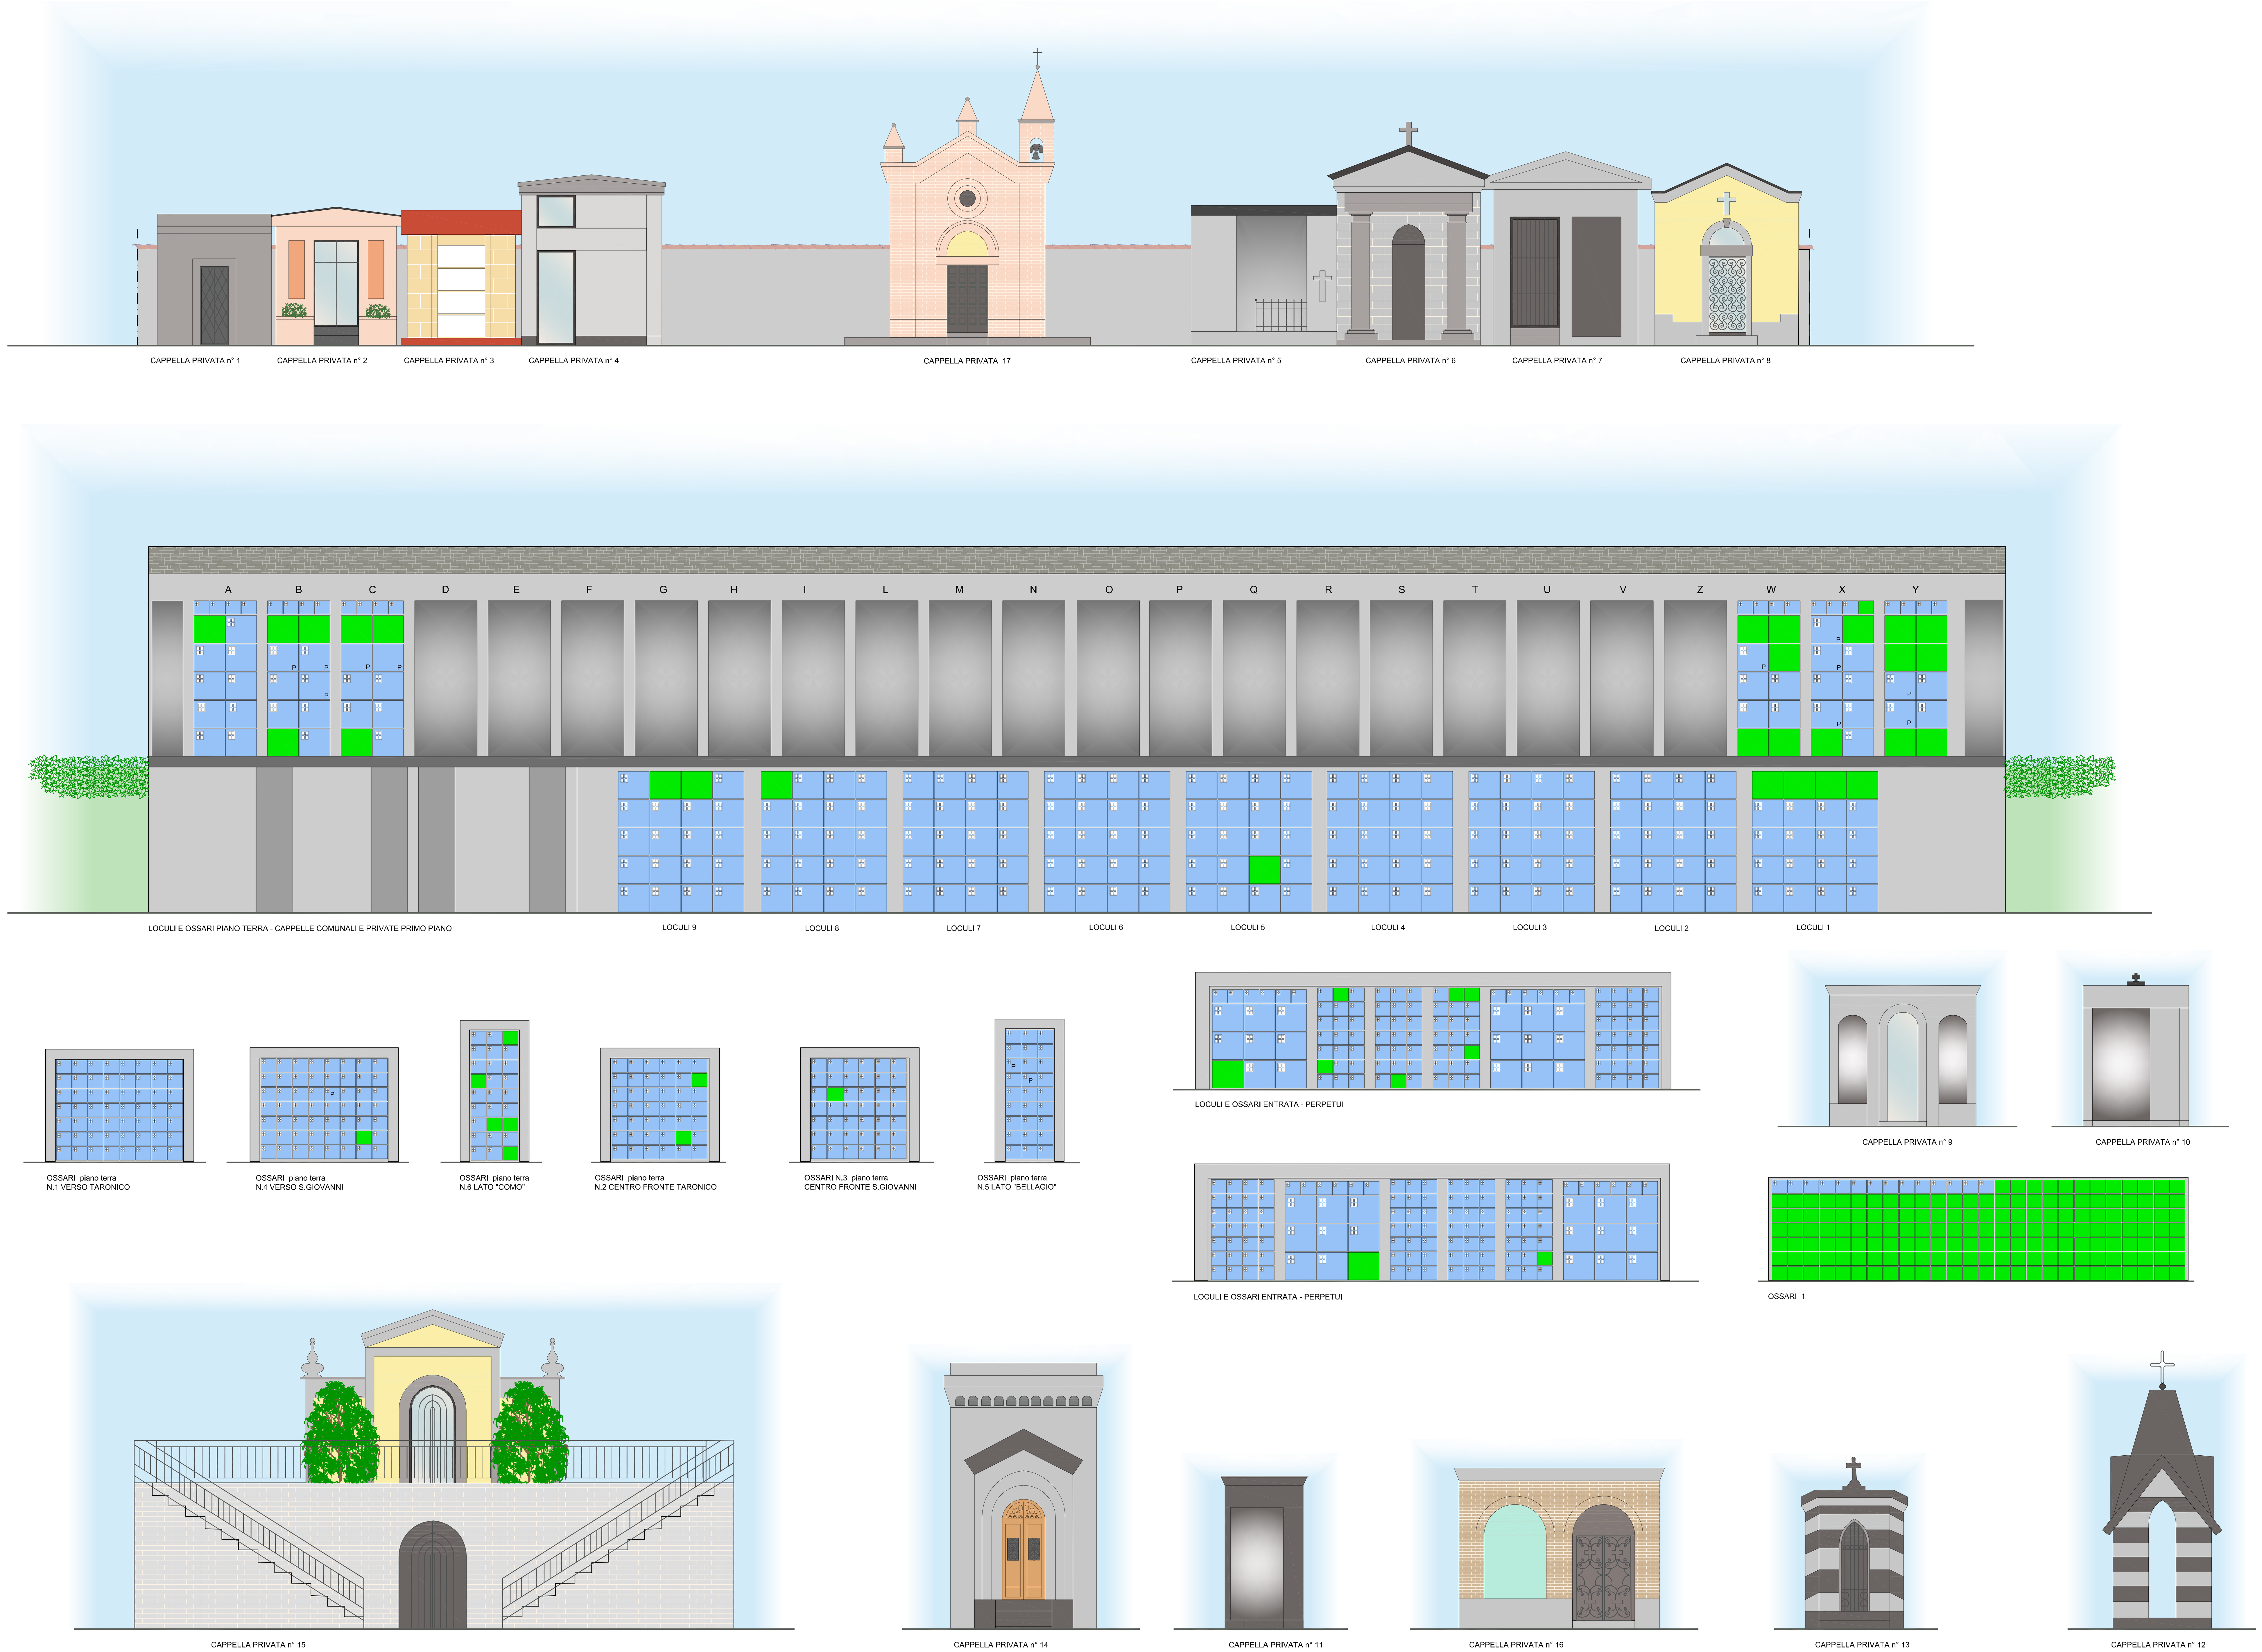

COMUNE DI
Bellagio
PROVINCIA DI COMO

piano cimiteriale

REGOLAMENTO REGIONALE n° 6 DEL 9.12.2004 art. 6
B.U.R.L. n° 46 DEL 12.11.2004 1^ SUPPLEMENTO ORDINARIO

tavola **4b2**
scala 1:100
scala 1:150

ANALISI - STATO DI FATTO
Zonizzazione cimiteriale
dimensionamento prospetti
Cimitero S. Giovanni – ex Comune di Bellagio

delibera di adozione C.C. n° del . .2019
delibera di approvazione C.C. n° del . .2019

il tecnico	il sindaco	resp. Servizio Edilizia Privata ed Urb.	resp. Istruttoria tecnico- amministrativa pratiche paesaggistiche
dott. Arch. Marielena Sgroi	Dott. Angelo Barindelli	Arch. Luca Spineto	Per. Ind. Edile Massimo Maroni

collaboratrice
Silvia Aragona

Tutta la documentazione: parti scritte, fotografie, planimetrie e relative simbologie utilizzate sono coperte da copyright da parte degli autori estensori del progetto.
Il loro utilizzo anche parziale è vietato fatta salva espressa autorizzazione scritta da richiedere agli autori

Dott. Arch. Marielena Sgroi - Lambrugo (CO) - v. C. Battisti, n°19 - tel 031/3590232 - fax 031/3592139 - cell 338/7128010 - Mail: elena@studiosgroi.it