


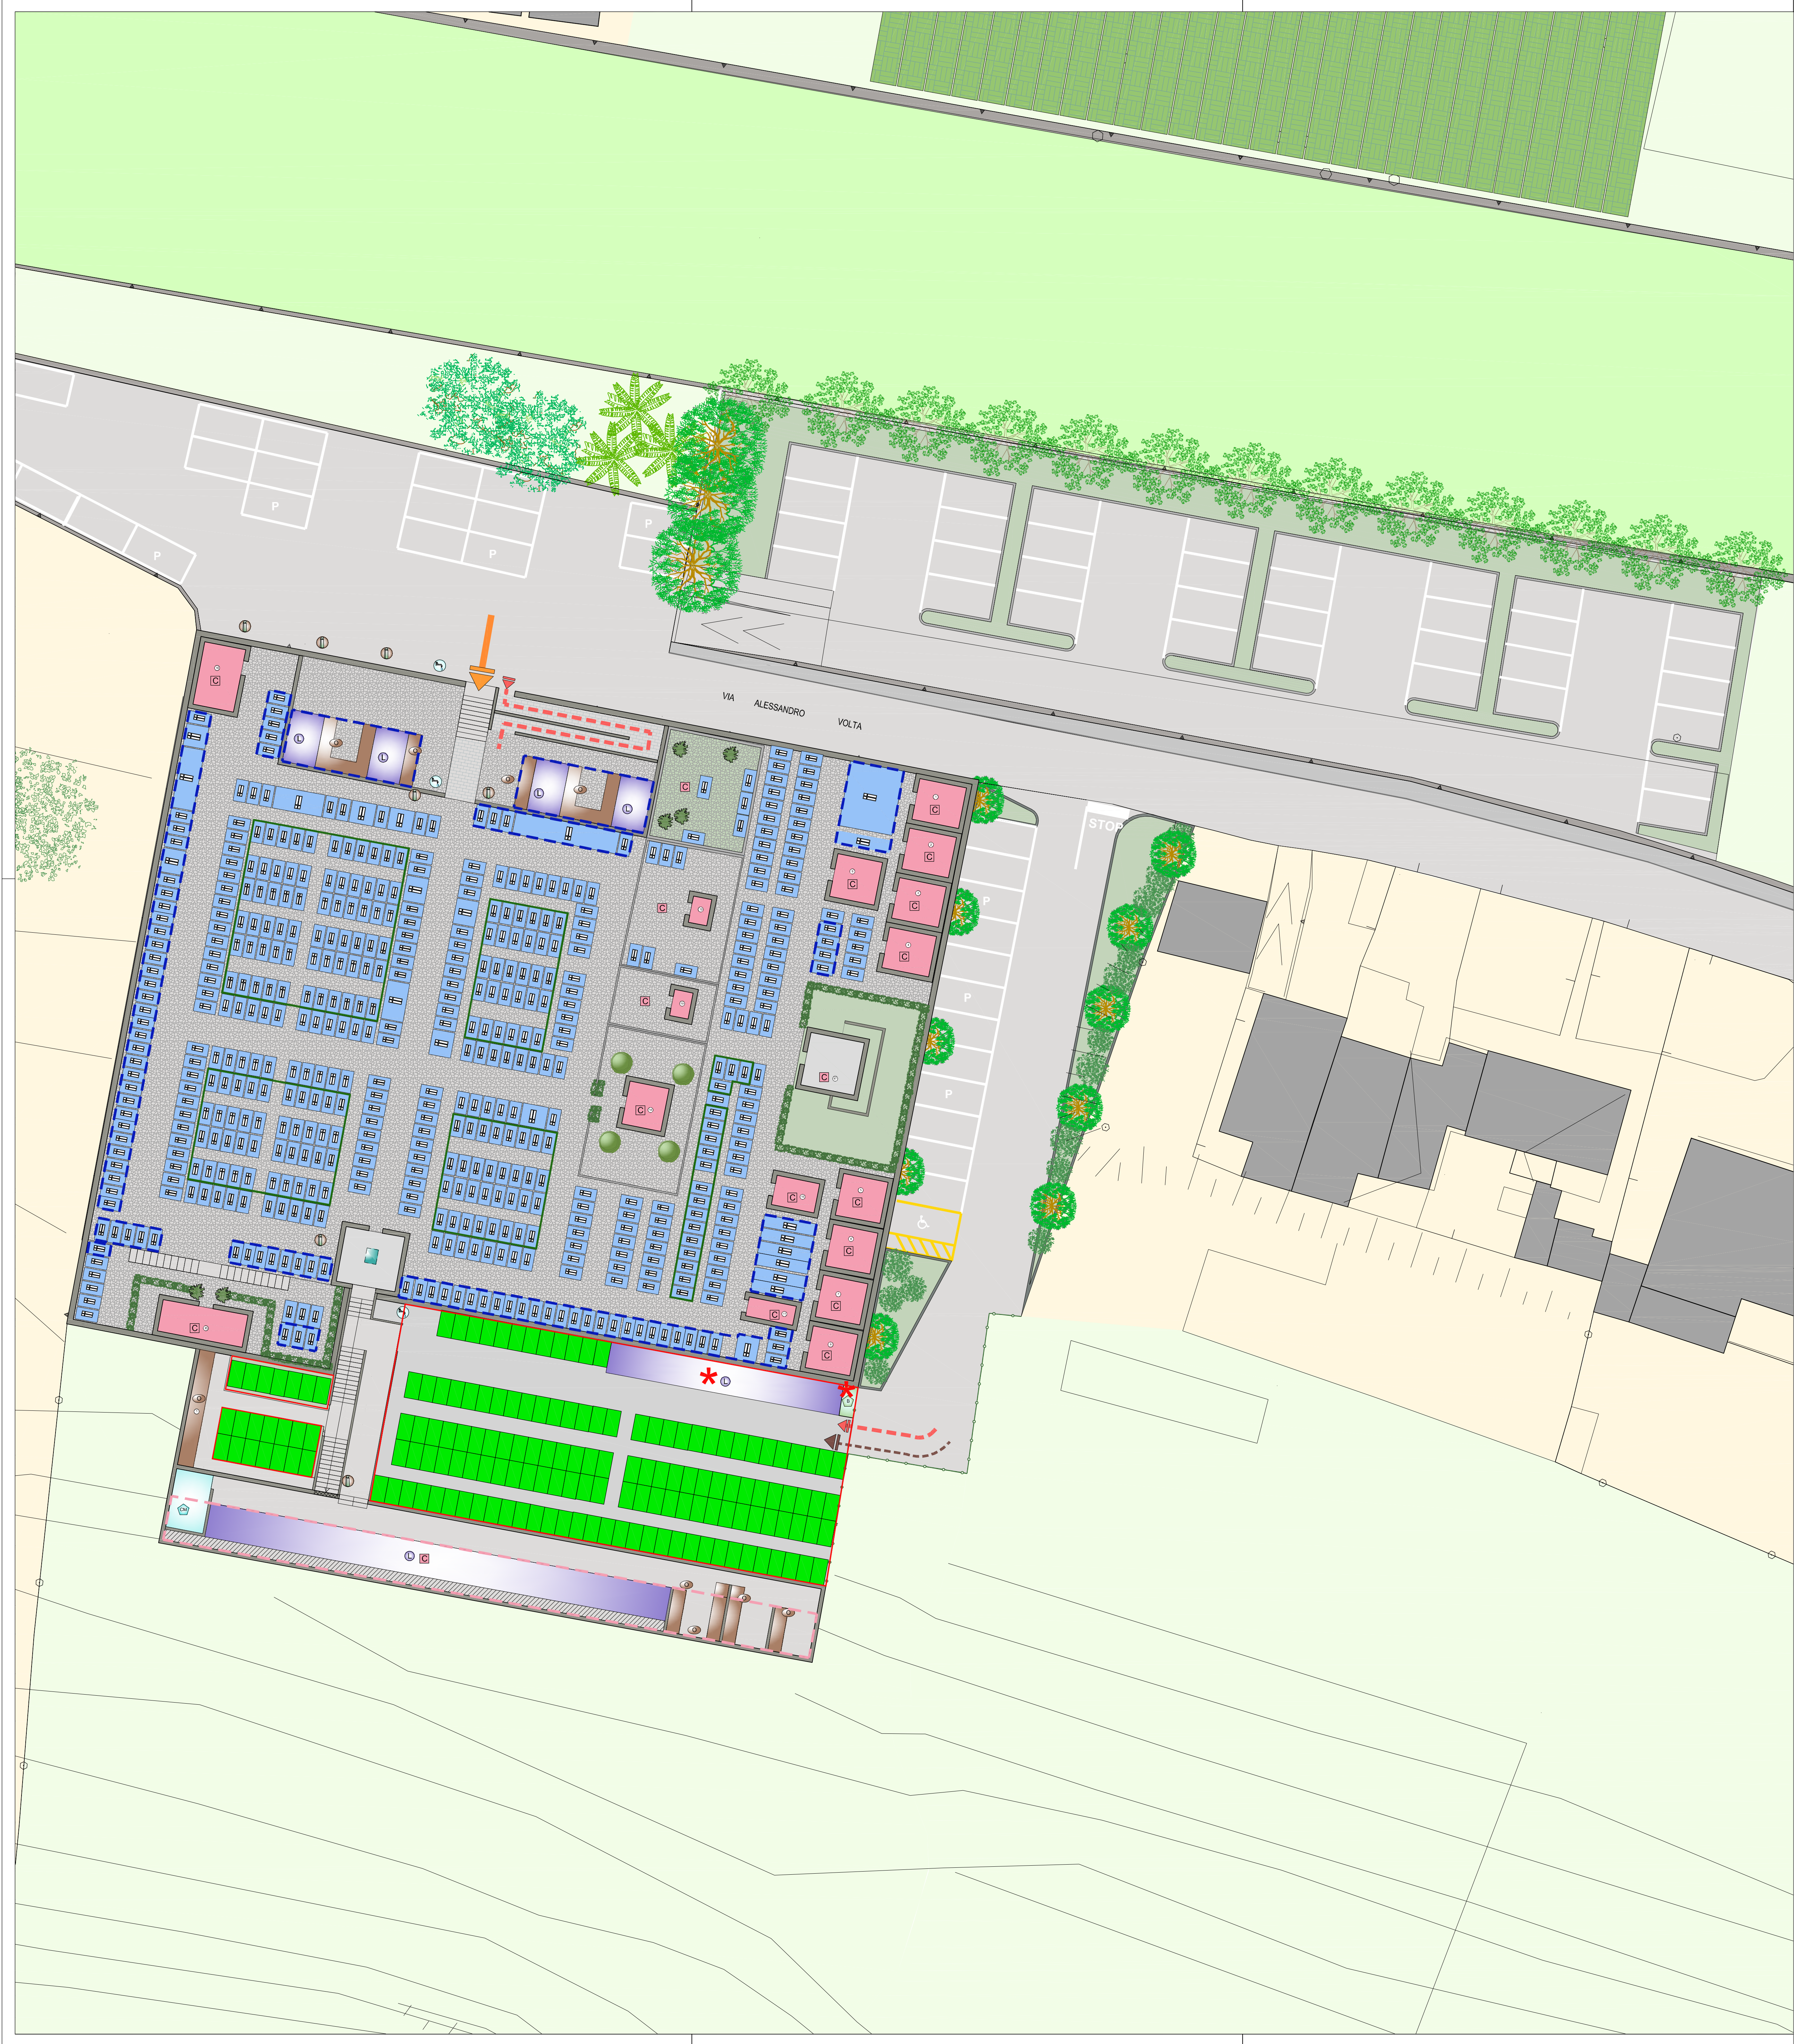

LEGENDA:

TIPOLOGIA SEPOLTURE

Tombe a giardino

Loculi

CORPI DI FABBRICA

ACCESSORI INTERNI

PAVIMENTAZIONI

PROGETTO

DIMENSIONAMENTO:

TOMBE A GIARDINO

	occupata	264
	libera	155

LOCULI

	occupati	327
	liberi	26
	liberi in progetto	76

CAPPELLE

	occupate	34
	libere	0

CAMPO COMUNE / INDECOMPOSTI

	occupata	186
	libera	0

OSSARI

	occupati	278
	liberi	178

COMUNE DI
Bellagio
PROVINCIA DI COMO

piano cimiteriale

REGOLAMENTO REGIONALE n° 6 DEL 9.12.2004 art. 6
B.U.R.L. n° 46 DEL 12.11.2004 1° SUPPLEMENTO ORDINARIO

tavola
7b
scala 1:200

PROGETTO
Planimetria generale
Cimitero S. Giovanni – ex Comune di Bellagio

delibera di adozione
delibera di approvazione

C.C. n°
C.C. n°

del
del

. 2019
. 2019

il tecnico
dott. Arch. Marielena Sgrò

il sindaco
Dott. Angelo Bairdelli

resp. Servizio Edilizia Privata ed Urb.
Arch. Luca Spinato

resp. Istruttoria tecnico-amministrativa
pratiche paesaggistiche
Per. Ind. Edile Massimo Maroni

collaboratrice
Silvia Aragona

Tutta la documentazione prodotta, firmata, autografa, e controfirmata, è depositata presso il Comune di Bellagio e presso gli uffici competenti del Comune di Bellagio e della Provincia di Como.

Dott. Arch. Marielena Sgrò - Lambrugo (CO) - v. C. Battisti, n°19 - tel 031/3590232 - fax 031/3592139 - cell 338/7128010 - Mail: elena@studiosgrò.it