



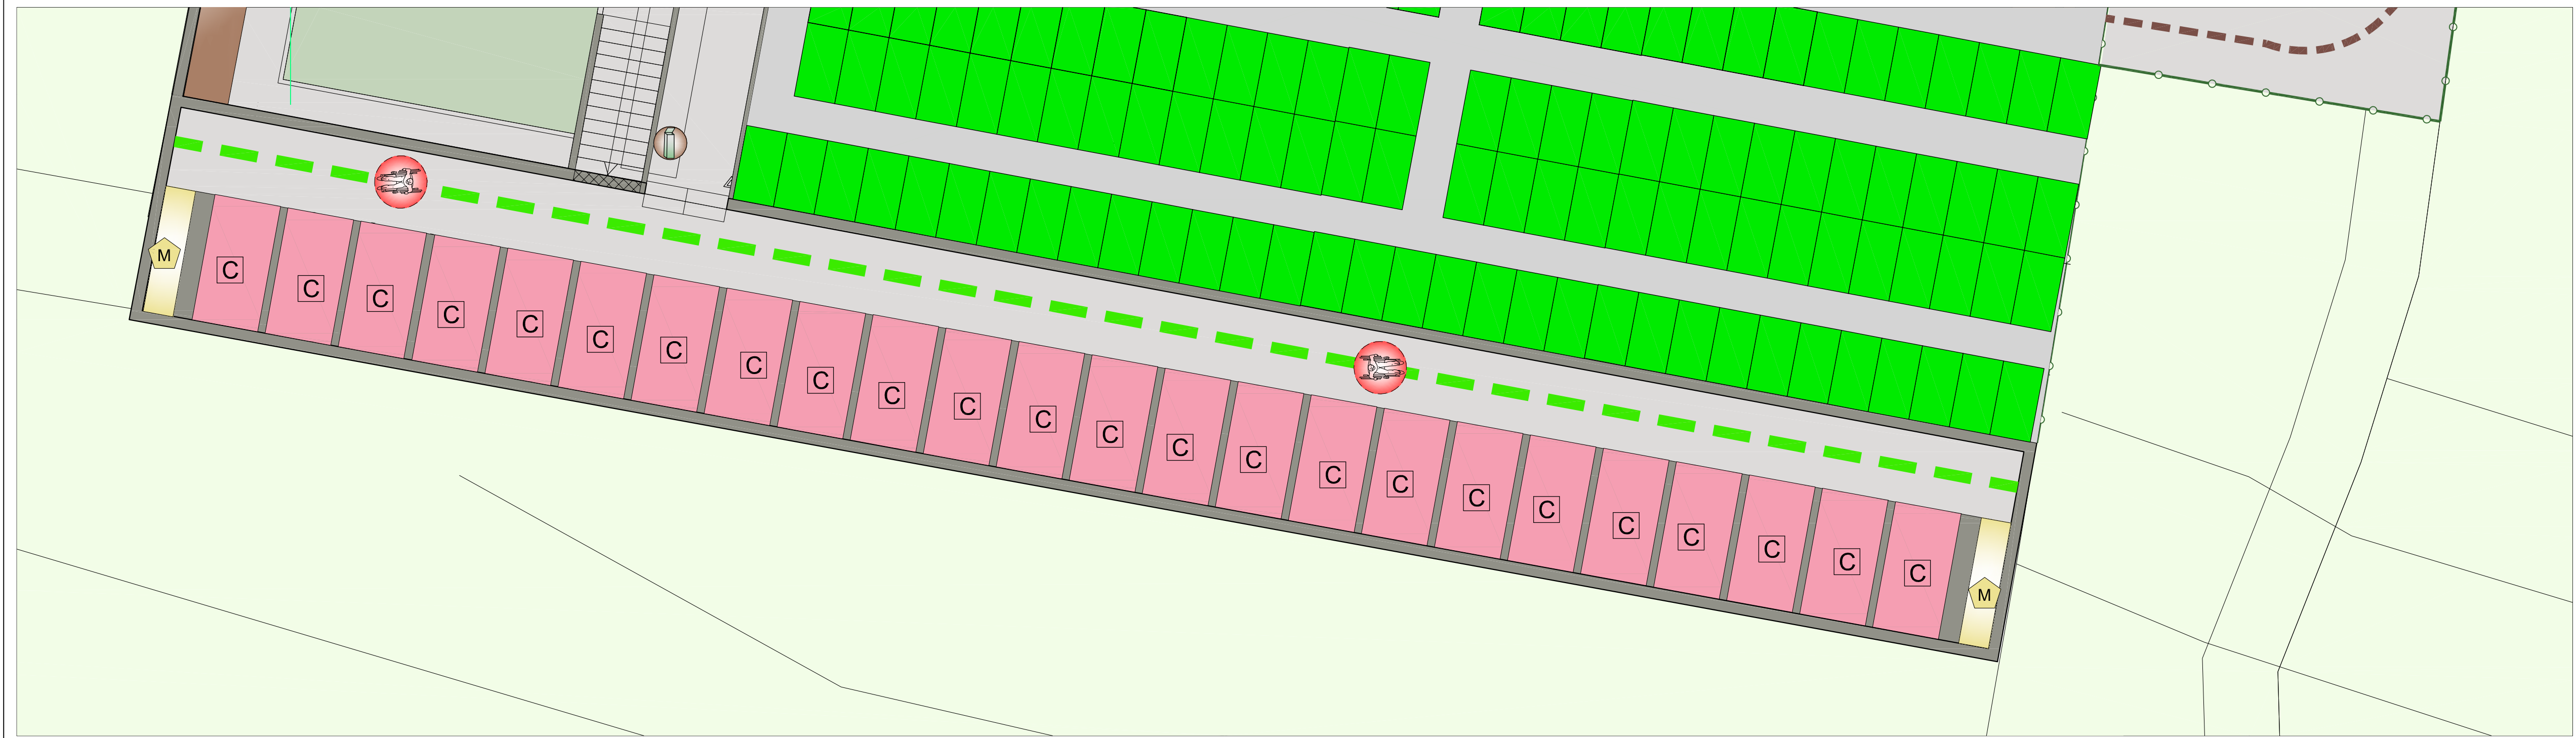

- LEGENDA:**
- TIPOLOGIA SEPOLTURE**
- Tombe a giardino
 - Loculi
 - Ossario cinerario
 - Ossario comune
 - Campo comune
 - Sepoltura perpetua
 - Campo bambini
- CORPI DI FABBRICA**
- Cappella privata
 - Magazzino - Deposito - Ripostiglio
 - Camera mortuaria
 - Bagni
- ACCESSORI INTERNI**
- Erogazione acqua
 - Punto raccolta rifiuti
- PAVIMENTAZIONI**
- superfici cementate
 - pavimentazione in boole / piastrelle
 - ghiaietto
 - erba
 - accesso principale al cimitero
 - accesso pedonale secondario
 - tratti transitabili da disabili esistenti
 - tratti transitabili da disabili in progetto
 - pavimentazione transitabile da disabili
 - servo scala
- NOTA:** in presenza di situazioni in cui il percorso non risulta complanare è necessaria in fase progettuale prevedere la posa di piccole rampe
- PROGETTO**
- elementi in progetto
 - giardino delle rimembranze (cimitero di Civenna)

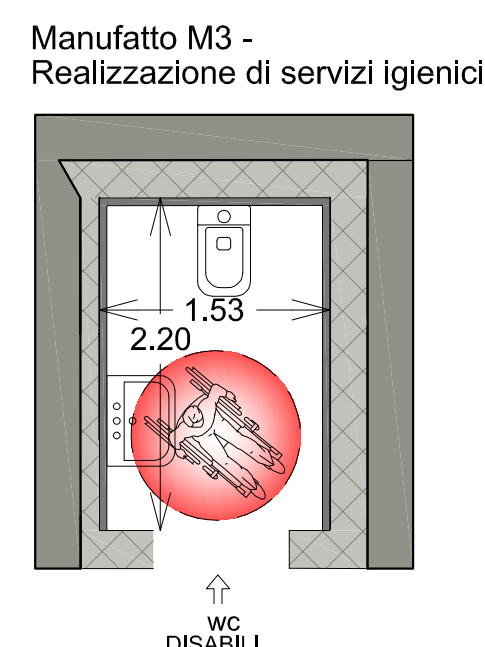

piano cimiteriale

REGOLAMENTO REGIONALE n° 8 DEL 9.12.2004 art. 8
B.U.R.L. n° 45 DEL 12.11.2004 1° SUPPLEMENTO ORDINARIO

tavola
9b
scala 1:100

PROGETTO
Superamento barriere architettoniche
Cimitero S. Giovanni - ex Comune di Bellagio

delibera di adozione C.C. n° del . 2019
delibera di approvazione C.C. n° del . 2019

il tecnico
Dott. Arch. Marielena Sgori
il sindaco
Dott. Angelo Barinelli
resp. Servizio Edilizia Privata ed Urb.
Arch. Luca Spineto
resp. Istruttoria tecnico-amministrativa
progetto paesaggistico
Per. Ind. Edile Massimo Maroni

collaboratore
Silvia Aragona

Tutti i diritti sono riservati. È vietata espressamente la ristampa o l'uso non autorizzato senza permesso scritto dalla Studio 9b.

Dati: Arch. Marielena Sgori - Lambrogo (CO) - v. C. Battisti, n°19 - tel 031/5982032 - fax 031/5982139 - cell 338/7129101 - Mail: elena@studio9b.it