


LEGENDA

— profilo stato di fatto

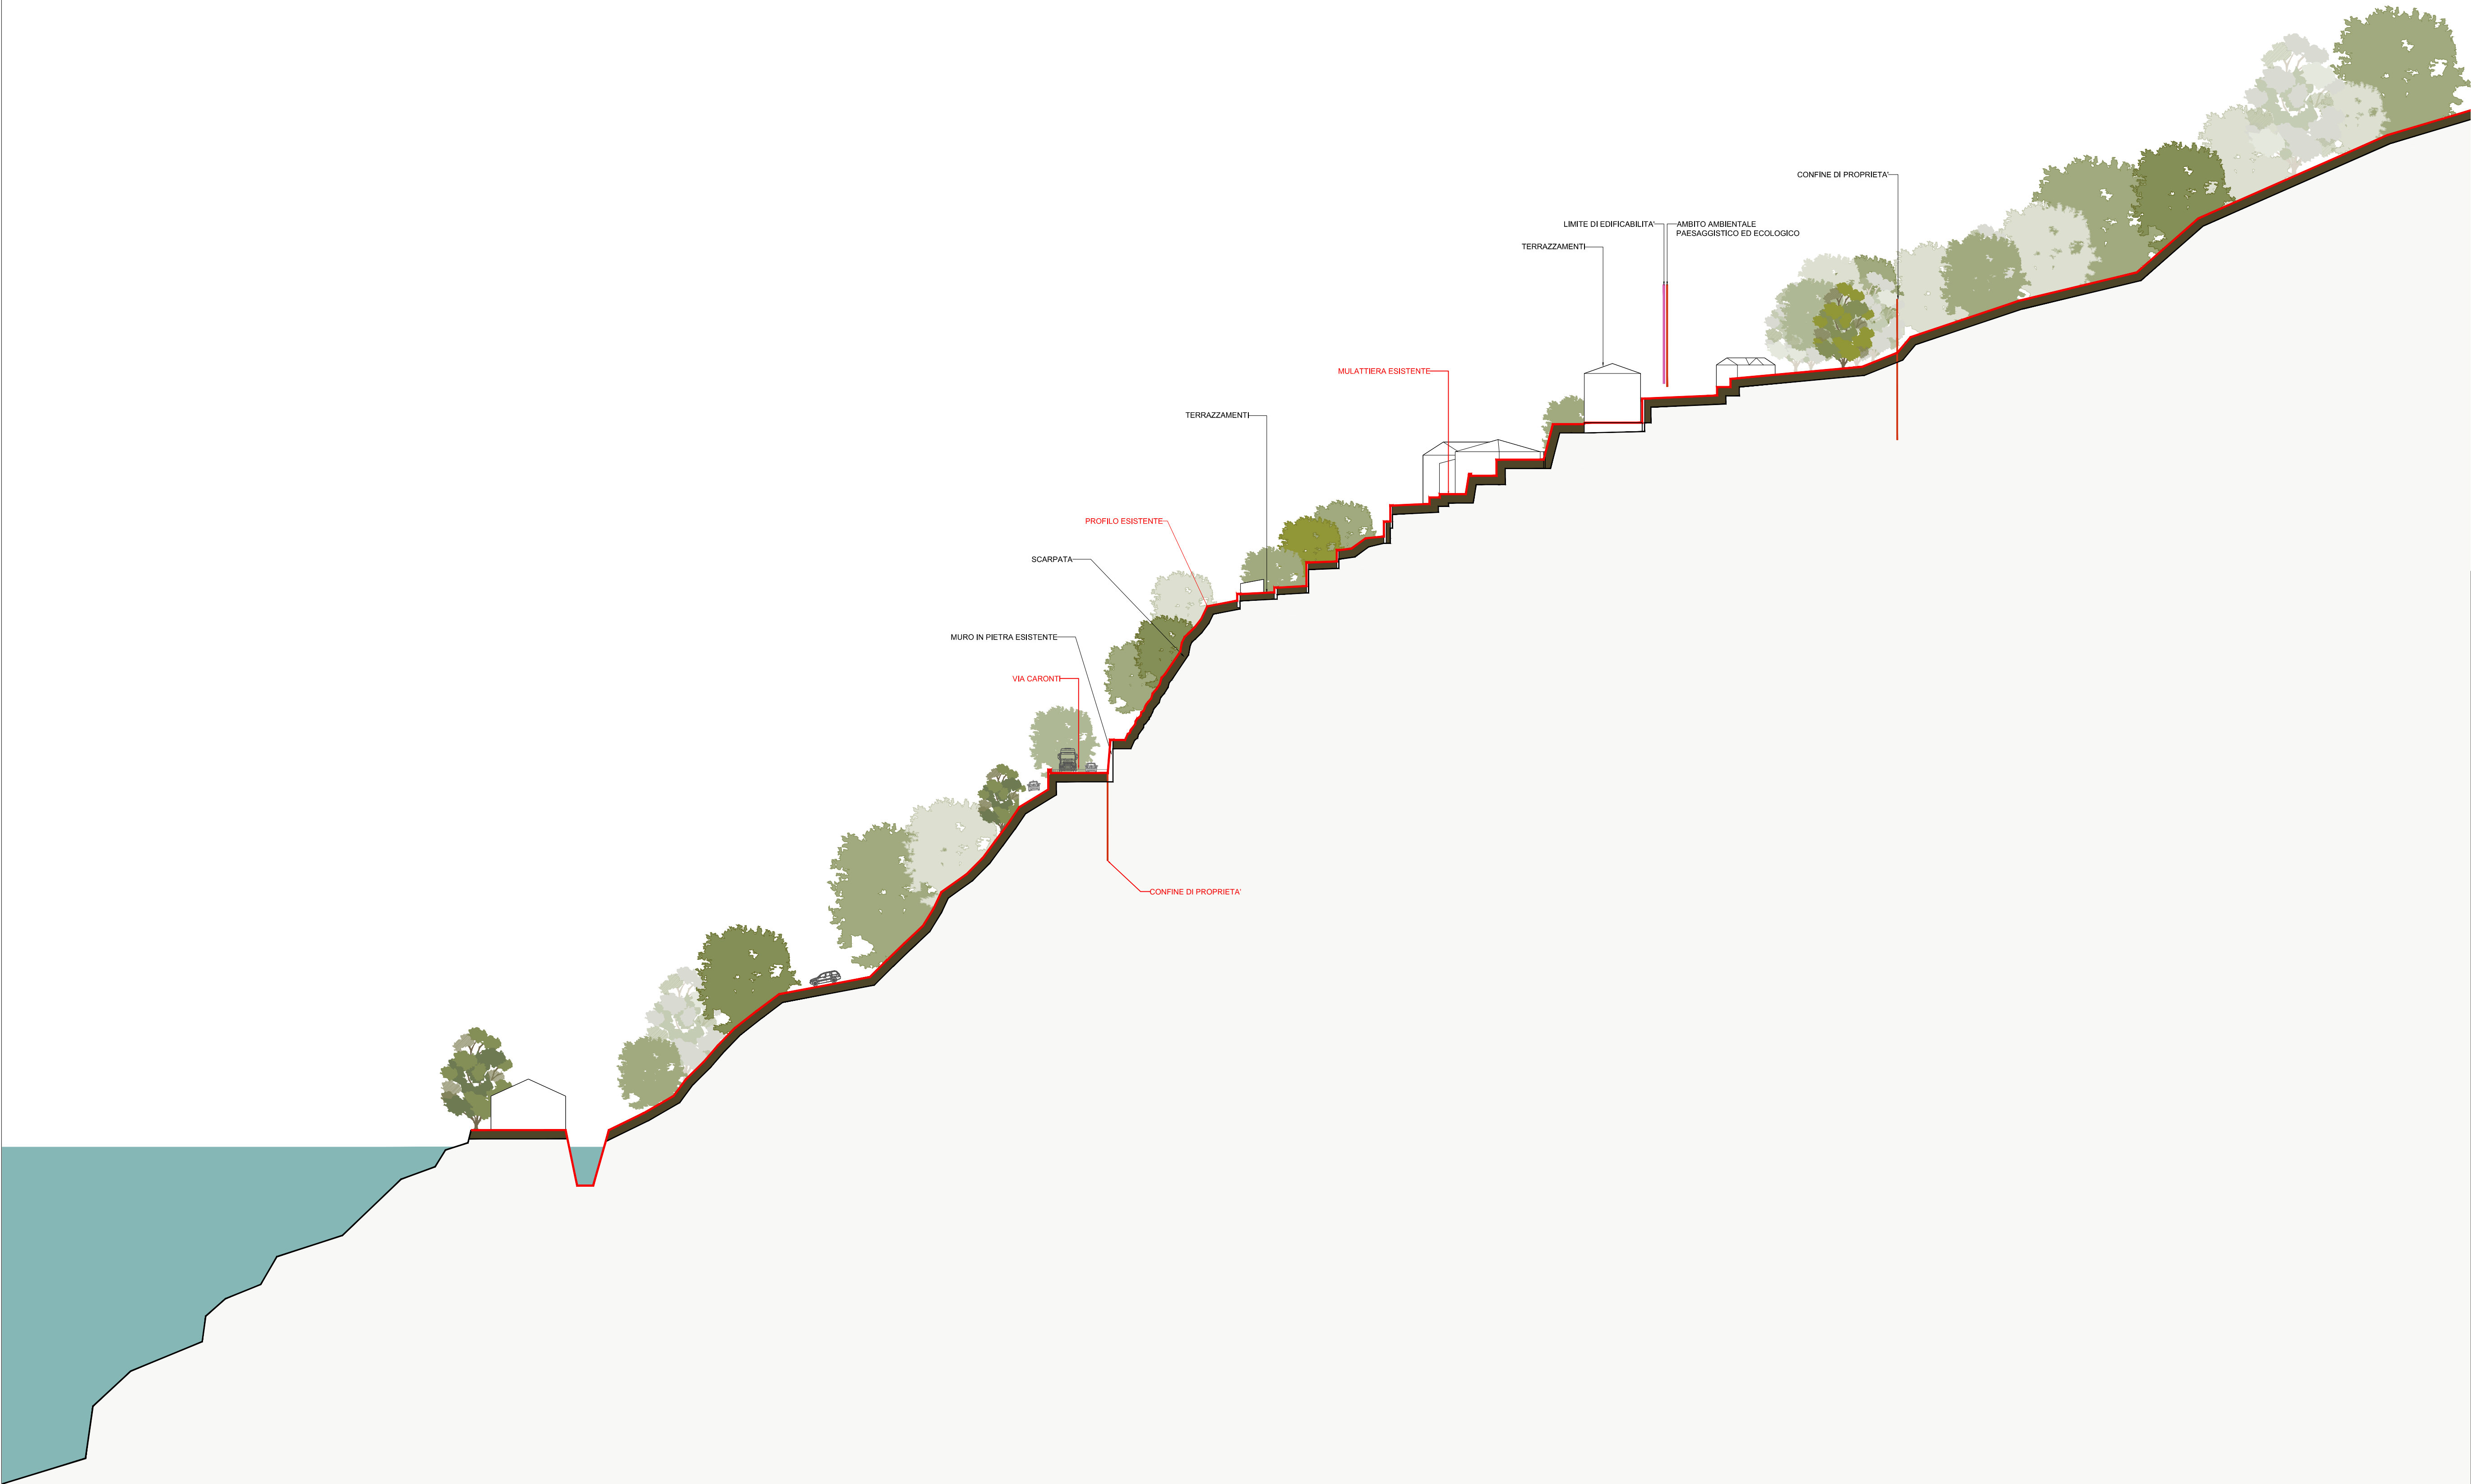

COMUNE DI BLEVIO

PIANO ATTUATIVO
IN VARIANTE URBANISTICA
COMPENDIO "COLOMBAIO"
ATR 3

STATO DI FATTO
Sezione ambientale B-B

1.3c

Status: Piano Attuativo Data: Ottobre 2022 Drawn by: GIV-NP-J.F Scale: 1/500
rff.: 364

COMO INIZIATIVE IMMOBILIARI
Corso Vittorio Emanuele II, 30 - 20122 Milano

VENELLI KRAMER Architetti
Arch. Ruggero Venelli
Via Pisani Dossi 5a - 22100 Como
0039 031 570779 info@venellikramer.com

size DIN A2 (420 x 594mm)

THE STUDIO RESERVES THE OWNERSHIP OF THIS DRAWING. IT PROHIBITS THE REPRODUCTION AND COMMUNICATION TO THIRD PARTIES WITHOUT AUTHORIZATION.