Comune di Blevio
Provincia di Como

Piano di Governo del Territorio

progettista
arch. giovanni franchi

collaboratori
arch. barbara floris
arch. irene magni

maggio 2014

adozione Consiglio Comunale *delibera n.30 del 10 dicembre 2013*
approvazione Consiglio Comunale *delibera n.* *del*

il sindaco *il segretario* *il tecnico*

Documento di Piano

DP5 Vincoli urbanistici e ambientali

scala 1:5000

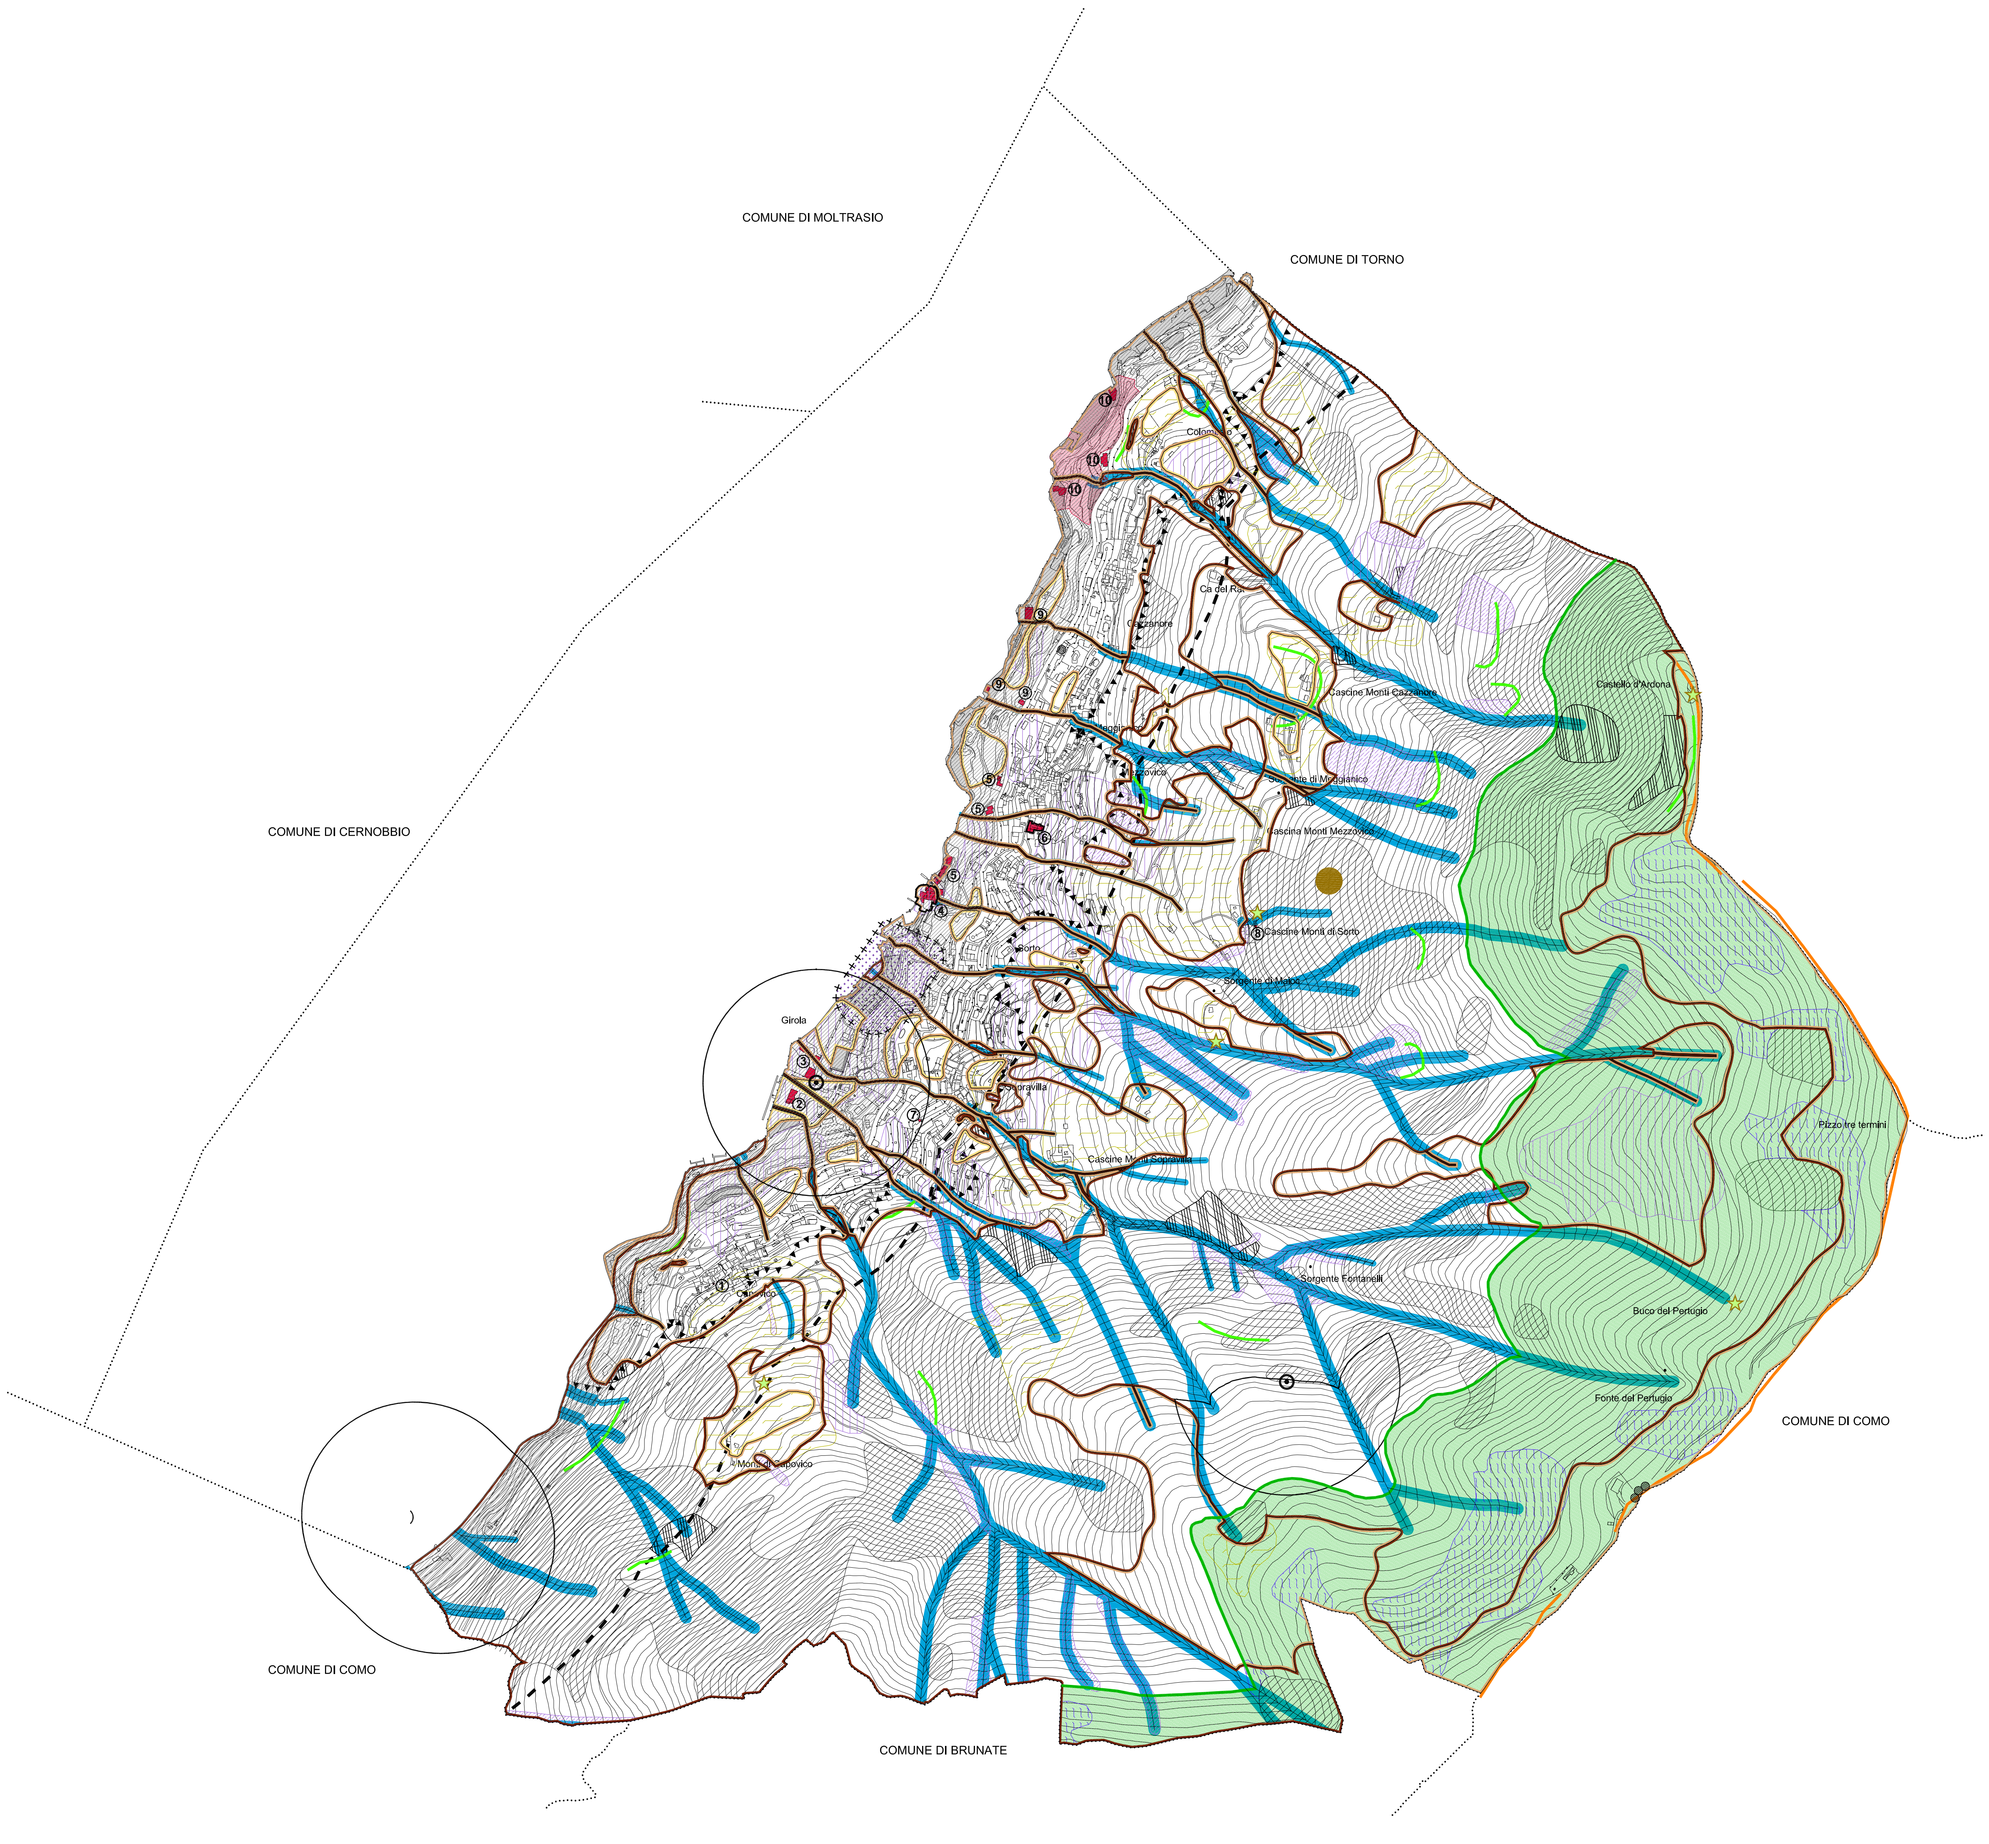

LEGENDA

- CONFINE COMUNALE
- FASCIA DI RISPETTO TERRITORI CONTERMINI AI LAGHI (300m. dalla battigia) (D.Lgs 42/04 s.m.i. art. 142 comma 1 let.b - PPR art. 19 comma 5-6)
- FASCIA DI RISPETTO CORSI D'ACQUA (D.G.R.7/7868 del 25.01.2002)
- AMBITI DI ELEVATA NATURALITA' (al di sopra della linea di livello 800 mt) (DGR n.4/3859 del 1985 - PPR art. 17 NTA)
- VINCOLO AMBIENTALE (ex L. 1497/1939 - D.M. 15.04.1958)
- EDIFICI SOGGETTI A VINCOLO MONUMENTALE (ex L. 1089/1939 - D.Lgs. 42/04 s.m.i. art. 10 comma 4 lett.f)
  - 1 CAPPELLA DI SAN ROCCO
  - 2 VILLA CADEMARTORI CRAMER CALVI
  - 3 COMPLESSO VILLA ARTARIA CALVI
  - 4 CHIESA DEI SS. GORDIANO ED EPIMACO
  - 5 COMPLESSO VILLA TAGLIONI USUELLI
  - 6 CHIESA DI S. MARIA IMMACOLATA
  - 7 CAPPELLA DELLA MADONNA
  - 8 CAPPELLA DELLA MADONNA DI MONTE
  - 9 COMPLESSO VILLA BELVEDERE
  - 10 COMPLESSO VILLA TREMPO EX GIUDITTA PASTA CON PARCO
- MONUMENTO NATURALE - PIETRA NAIROLA (L.R. 86/1983)
- SITI DI INTERESSE ARCHEOLOGICO
- PERIMETRO DI SALVAGUARDIA E VALORIZZAZIONE DEL PATRIMONIO STORICO E ARTISTICO (PdR Regole di Attuazione art.26 - NTA PTCP art.18)
- VINCOLO CIMITERIALE (L. 166/02 art. 28)
- STAZIONI RADIO-BASE
- AREA DI SALVAGUARDIA DELLE CAPTAZIONI AD USO IDROPOTABILE - pozzo pubblico/sorgente captata (D.Lgs. 152/2006 e DG.R. 7/12693 del 2003)
- AREA DI SALVAGUARDIA DELLE CAPTAZIONI AD USO IDROPOTABILE - derivazione attiva (D.Lgs. 152/2006 e DG.R. 7/12693 del 2003)
- VINCOLO IDROGEOLOGICO (ex art. 1RD. 30.12.1923 n.3267)

FATTIBILITA' GEOLOGICA
(Studio geologico, idrogeologico e sismico comunale)

- CLASSE 2 - FATTIBILITA' CON MODESTE LIMITAZIONI
- CLASSE 3 - FATTIBILITA' CON CONSISTENTI LIMITAZIONI
- CLASSE 4 - FATTIBILITA' CON GRAVI LIMITAZIONI

PERICOLOSITA' SISMICA
(Studio geologico, idrogeologico e sismico comunale)

- Z1a - ZONA CARATTERIZZATA DA MOVIMENTI FRANOSI ATTIVI - INSTABILITA'
- Z1b - ZONA CARATTERIZZATA DA MOVIMENTI FRANOSI QUIESCENTI - INSTABILITA'
- Z1c - ZONA POTENZIALMENTE FRANOSA O ESPOSTA A RISCHIO DI FRANA - INSTABILITA'
- Z2a - ZONA CON TERRENI DI FONDAZIONE SATURI PARTICOLARMENTE SCADENTI - CEDIMENTI
- Z3a - ZONA DI CIGLIO (h>10m) - AMPLIFICAZIONI TOPOGRAFICHE
- Z3b - ZONA DI CRESTA ROCCIOSA E/O COCUZZOLO - AMPLIFICAZIONI TOPOGRAFICHE
- Z4a - ZONA DI FONDOVALLE E DI PIANURA CON PRESENZA DI DEPOSITI ALLUVIONALI E/O FLUVIOGLACIALI GRANULARI E/O COESIVI - AMPLIFICAZIONI LITOLOGICHE E GEOMETRICHE
- Z4b - ZONA PEDEMONTANA DI FALDA DI DETRITO, CONOIDE ALLUVIONALE E CONOIDE DELTIZIO-LACUSTRE - AMPLIFICAZIONI LITOLOGICHE E GEOMETRICHE
- Z4c - ZONA MORENICA CON PRESENZA DI DEPOSITI GRANULARI E/O COESIVI - AMPLIFICAZIONI LITOLOGICHE E GEOMETRICHE
- Z4d - ZONA CON PRESENZA DI ARGILLE RESIDUALI E TERRE ROSSE DI ORIGINE ELUVIO-COLLUVIALE - AMPLIFICAZIONI LITOLOGICHE E GEOMETRICHE