Comune di Blevio
Provincia di Como

Piano di Governo del Territorio

progettista
arch. giovanni franchi

collaboratori
arch. barbara floris
arch. irene magni

maggio 2014

adozione Consiglio Comunale *delibera n.30 del 10 dicembre 2013*
approvazione Consiglio Comunale *delibera n.* *del*

il sindaco *il segretario* *il tecnico*

Piano dei Servizi

PS3.1 Stato dei sottoservizi - rete elettrica

scala 1:2000

LEGENDA

- CONFINE COMUNALE
- TERRITORIO URBANIZZATO

RETE ELETTRICA
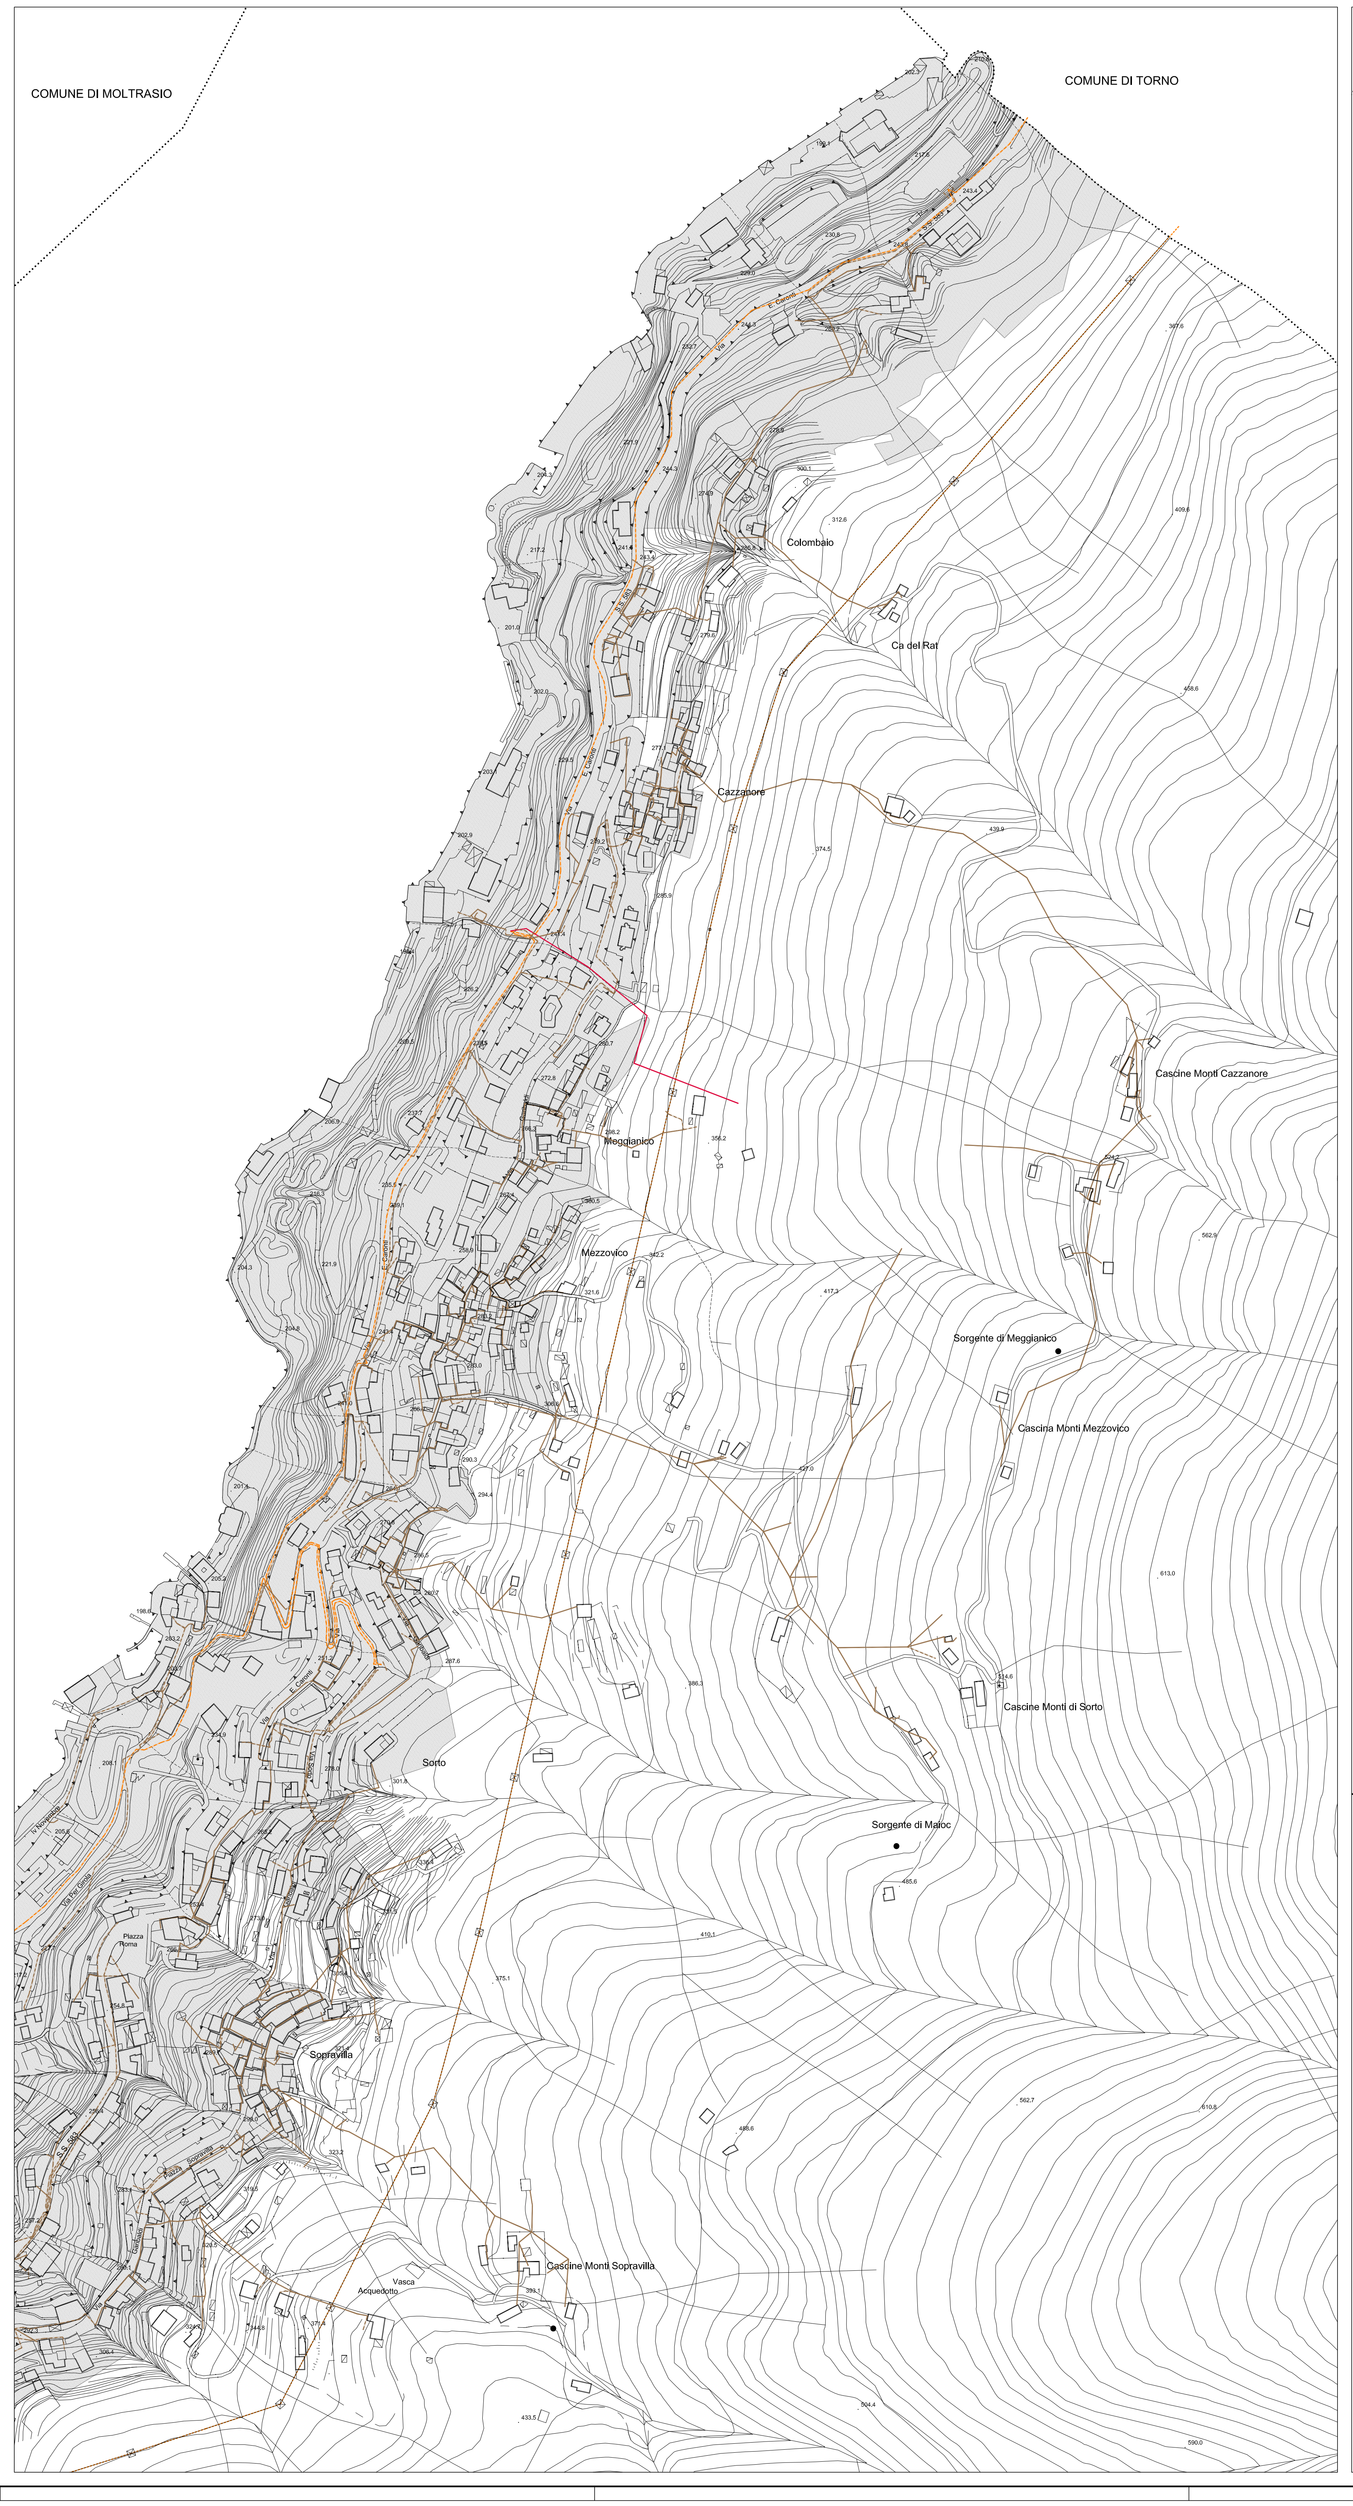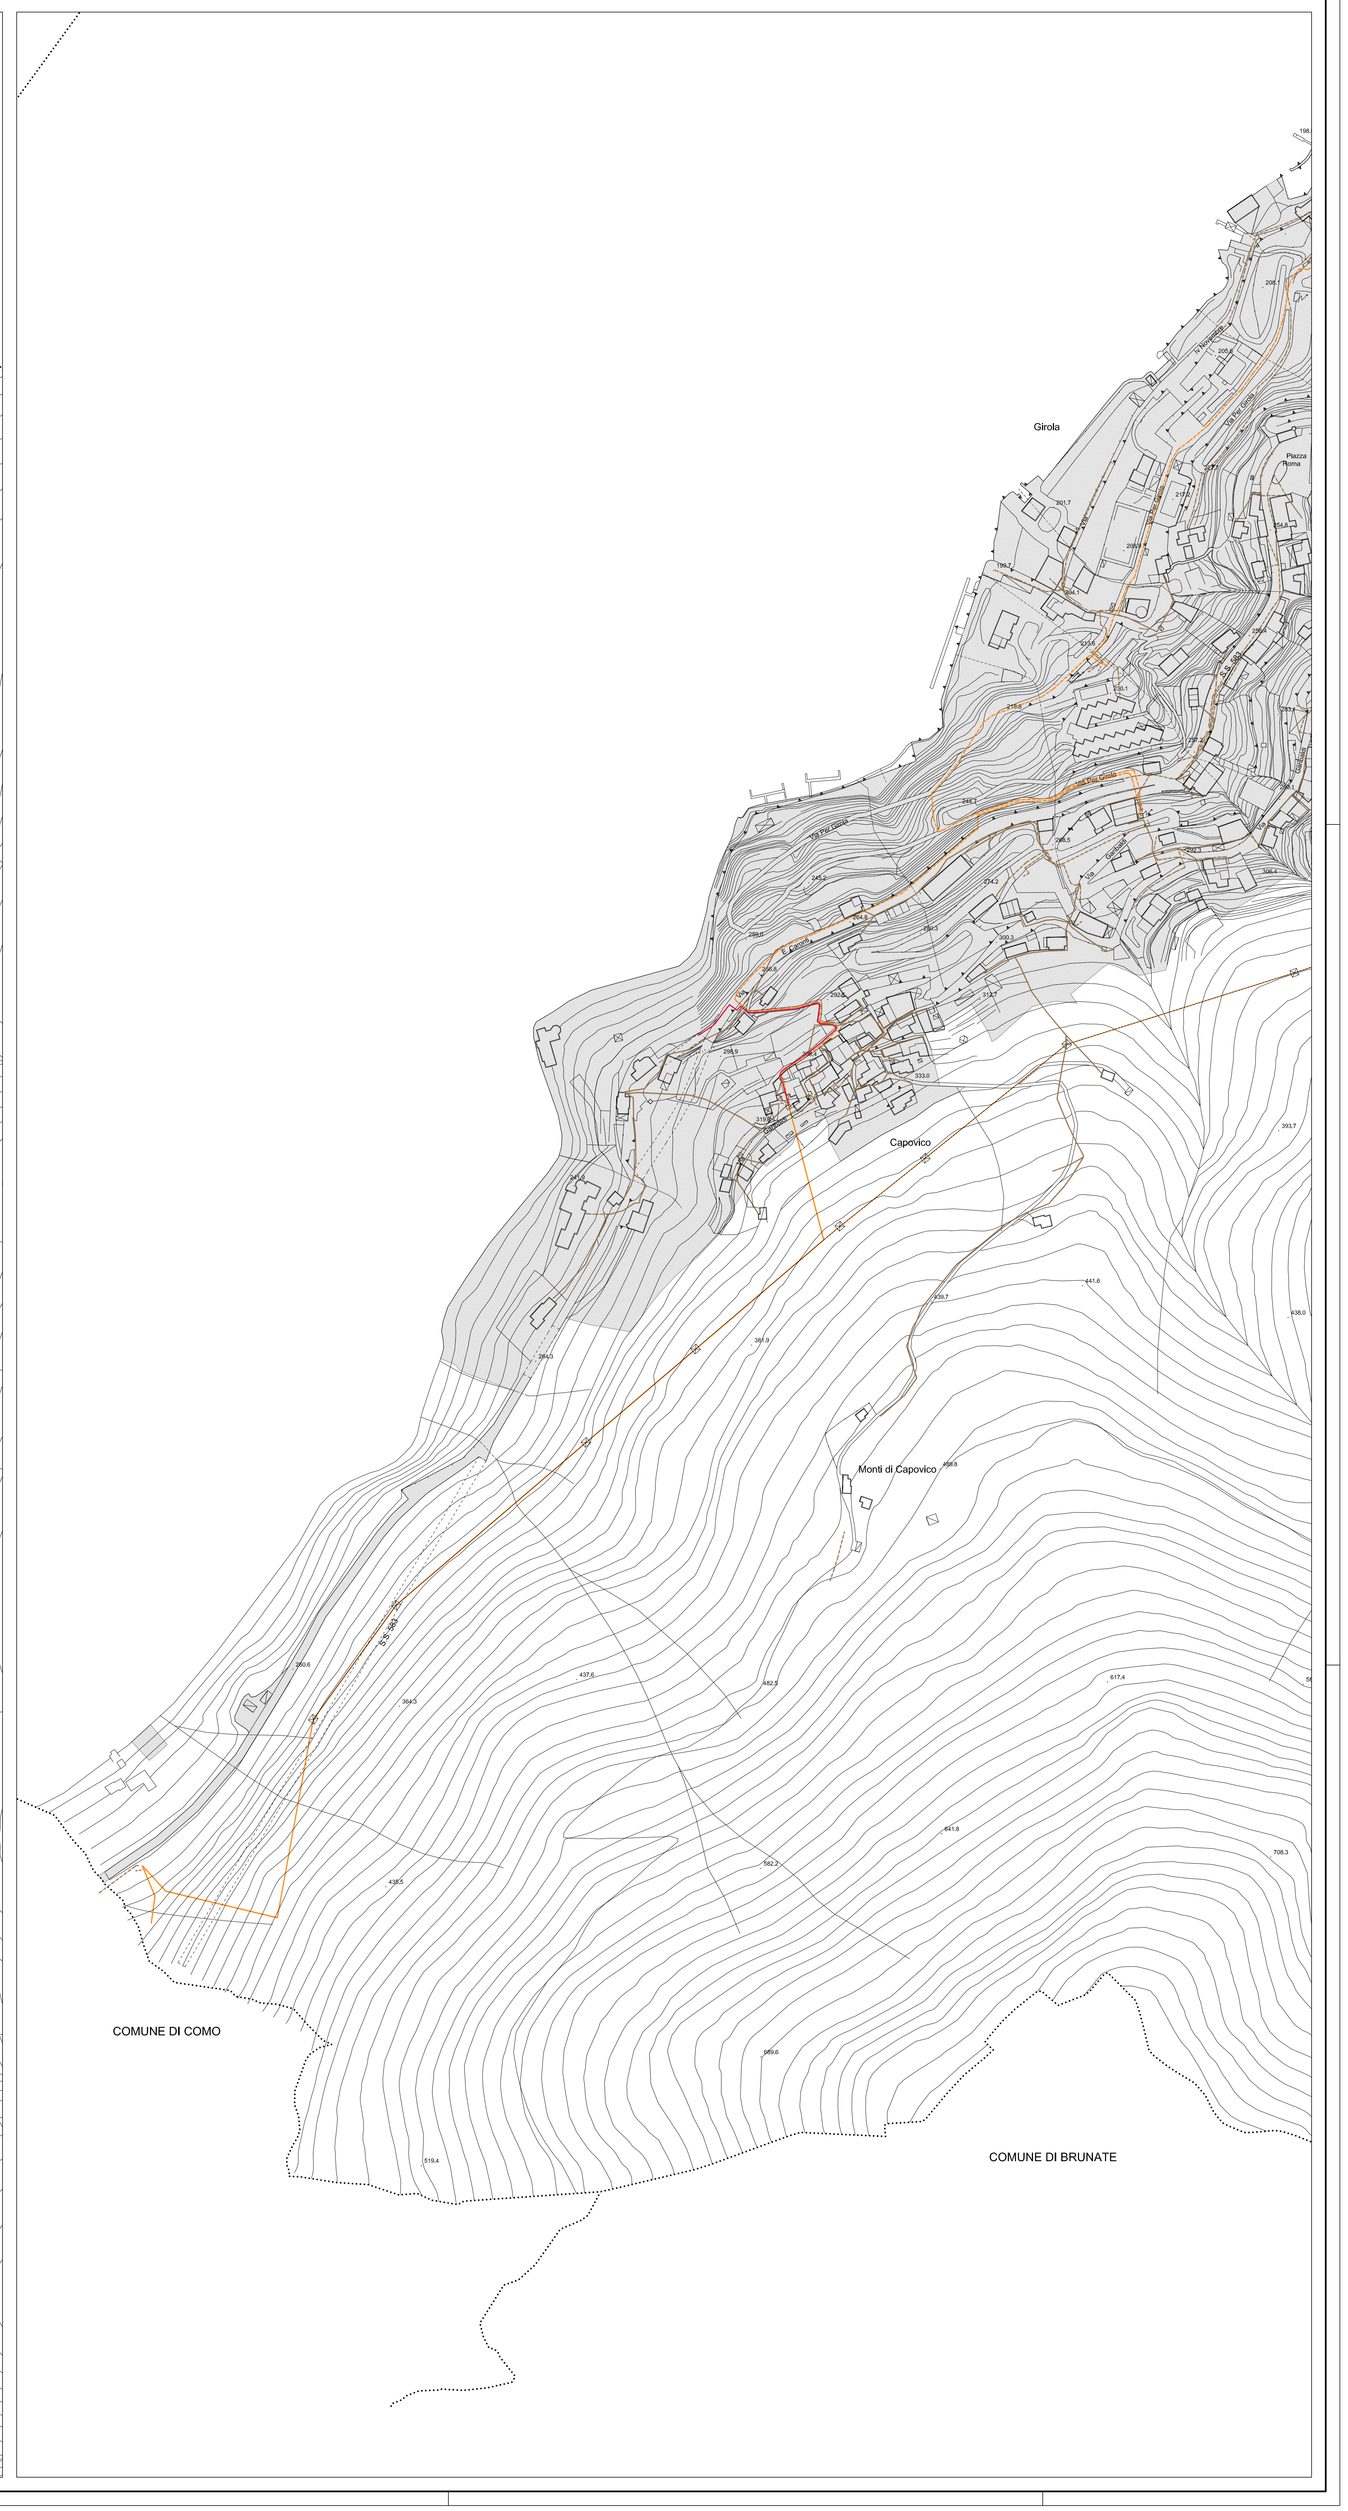
- RETE MEDIA TENSIONE TRONCO NON AGGANCIATO
- RETE MEDIA TENSIONE CAVO INTERRATO
- RETE MEDIA TENSIONE CAVO AEREO
- RETE MEDIA TENSIONE CAVO AEREO ABBANDONATO
- RETE BASSA TENSIONE CAVO INTERRATO
- RETE BASSA TENSIONE CAVO AEREO