

COMPARTO A

COMPARTO B

PERIMETRO DELL'AMBITO C1

COMPARTO A

AREA INSERITA NEL "AMBITO C1" INTERESSATA DAL PIANO DI LOTTIZZAZIONE

COMPARTO B

AREA INSERITA NEL "AMBITO C1" ESCLUSA DAL PIANO DI LOTTIZZAZIONE

N

PERIMETRO E NUMERO DEL LOTTO

±0,00

PUNTO DI RIFERIMENTO ASSOLUTO PER LE QUOTE PLANOALTIMETRICHE
CHIODI TOPOGRAFICI INFISSI NELL'ASFALTO

QUOTE DEI PUNTI EFFETTIVAMENTE BATTUTI

QUOTE DI PROGETTO

2
+1,00

FABBRICATI IN PROGETTO AD USO ABITATIVO
CON RELATIVO NUMERO DI PIANI E QUOTA DI IMPOSTA DEL P.P.F. DEL PIANO TERRENO

EDIFICI SECONDARI IN PROGETTO
AD USO AUTOMOBILE / ACCESSORIO

POLIGONI DI MASSIMO INGOMBRO
DEI FABBRICATI PRINCIPALI

500
500
I.E.
250
500
350
500

ISOLA ECOLOGICA

500
500
N° 81 POSTI AUTO DI PARCHEGGIO PUBBLICO

N° 5 POSTI AUTO RISERVATI AI DISABILI

500
500
INGRESSI CARRAI SU VIABILITA' PRIMARIA

150
150
INGRESSI CARRAI SU VIABILITA' SECONDARIA

PIANTUMAZIONE A CARICO DELL'AMMINISTRAZIONE COMUNALE

VIABILITA' ESISTENTE / CICLOPEDONALE ESISTENTE

VIABILITA' IN PROGETTO


PISTA CICLOPEDONALE IN PROGETTO

SPAZI PAVIMENTATI RIALZATI

AREA DI VIABILITA' RALLENTATA

CABINA ENEL ESISTENTE

MODELLAZIONE E CARATTERISTICHE COSTRUTTIVE DELL'INVASO DI COMPENSAZIONE DA DEFINIRE AL MOMENTO DEL PROGETTO ESECUTIVO DELLE OPERE DI URBANIZZAZIONE

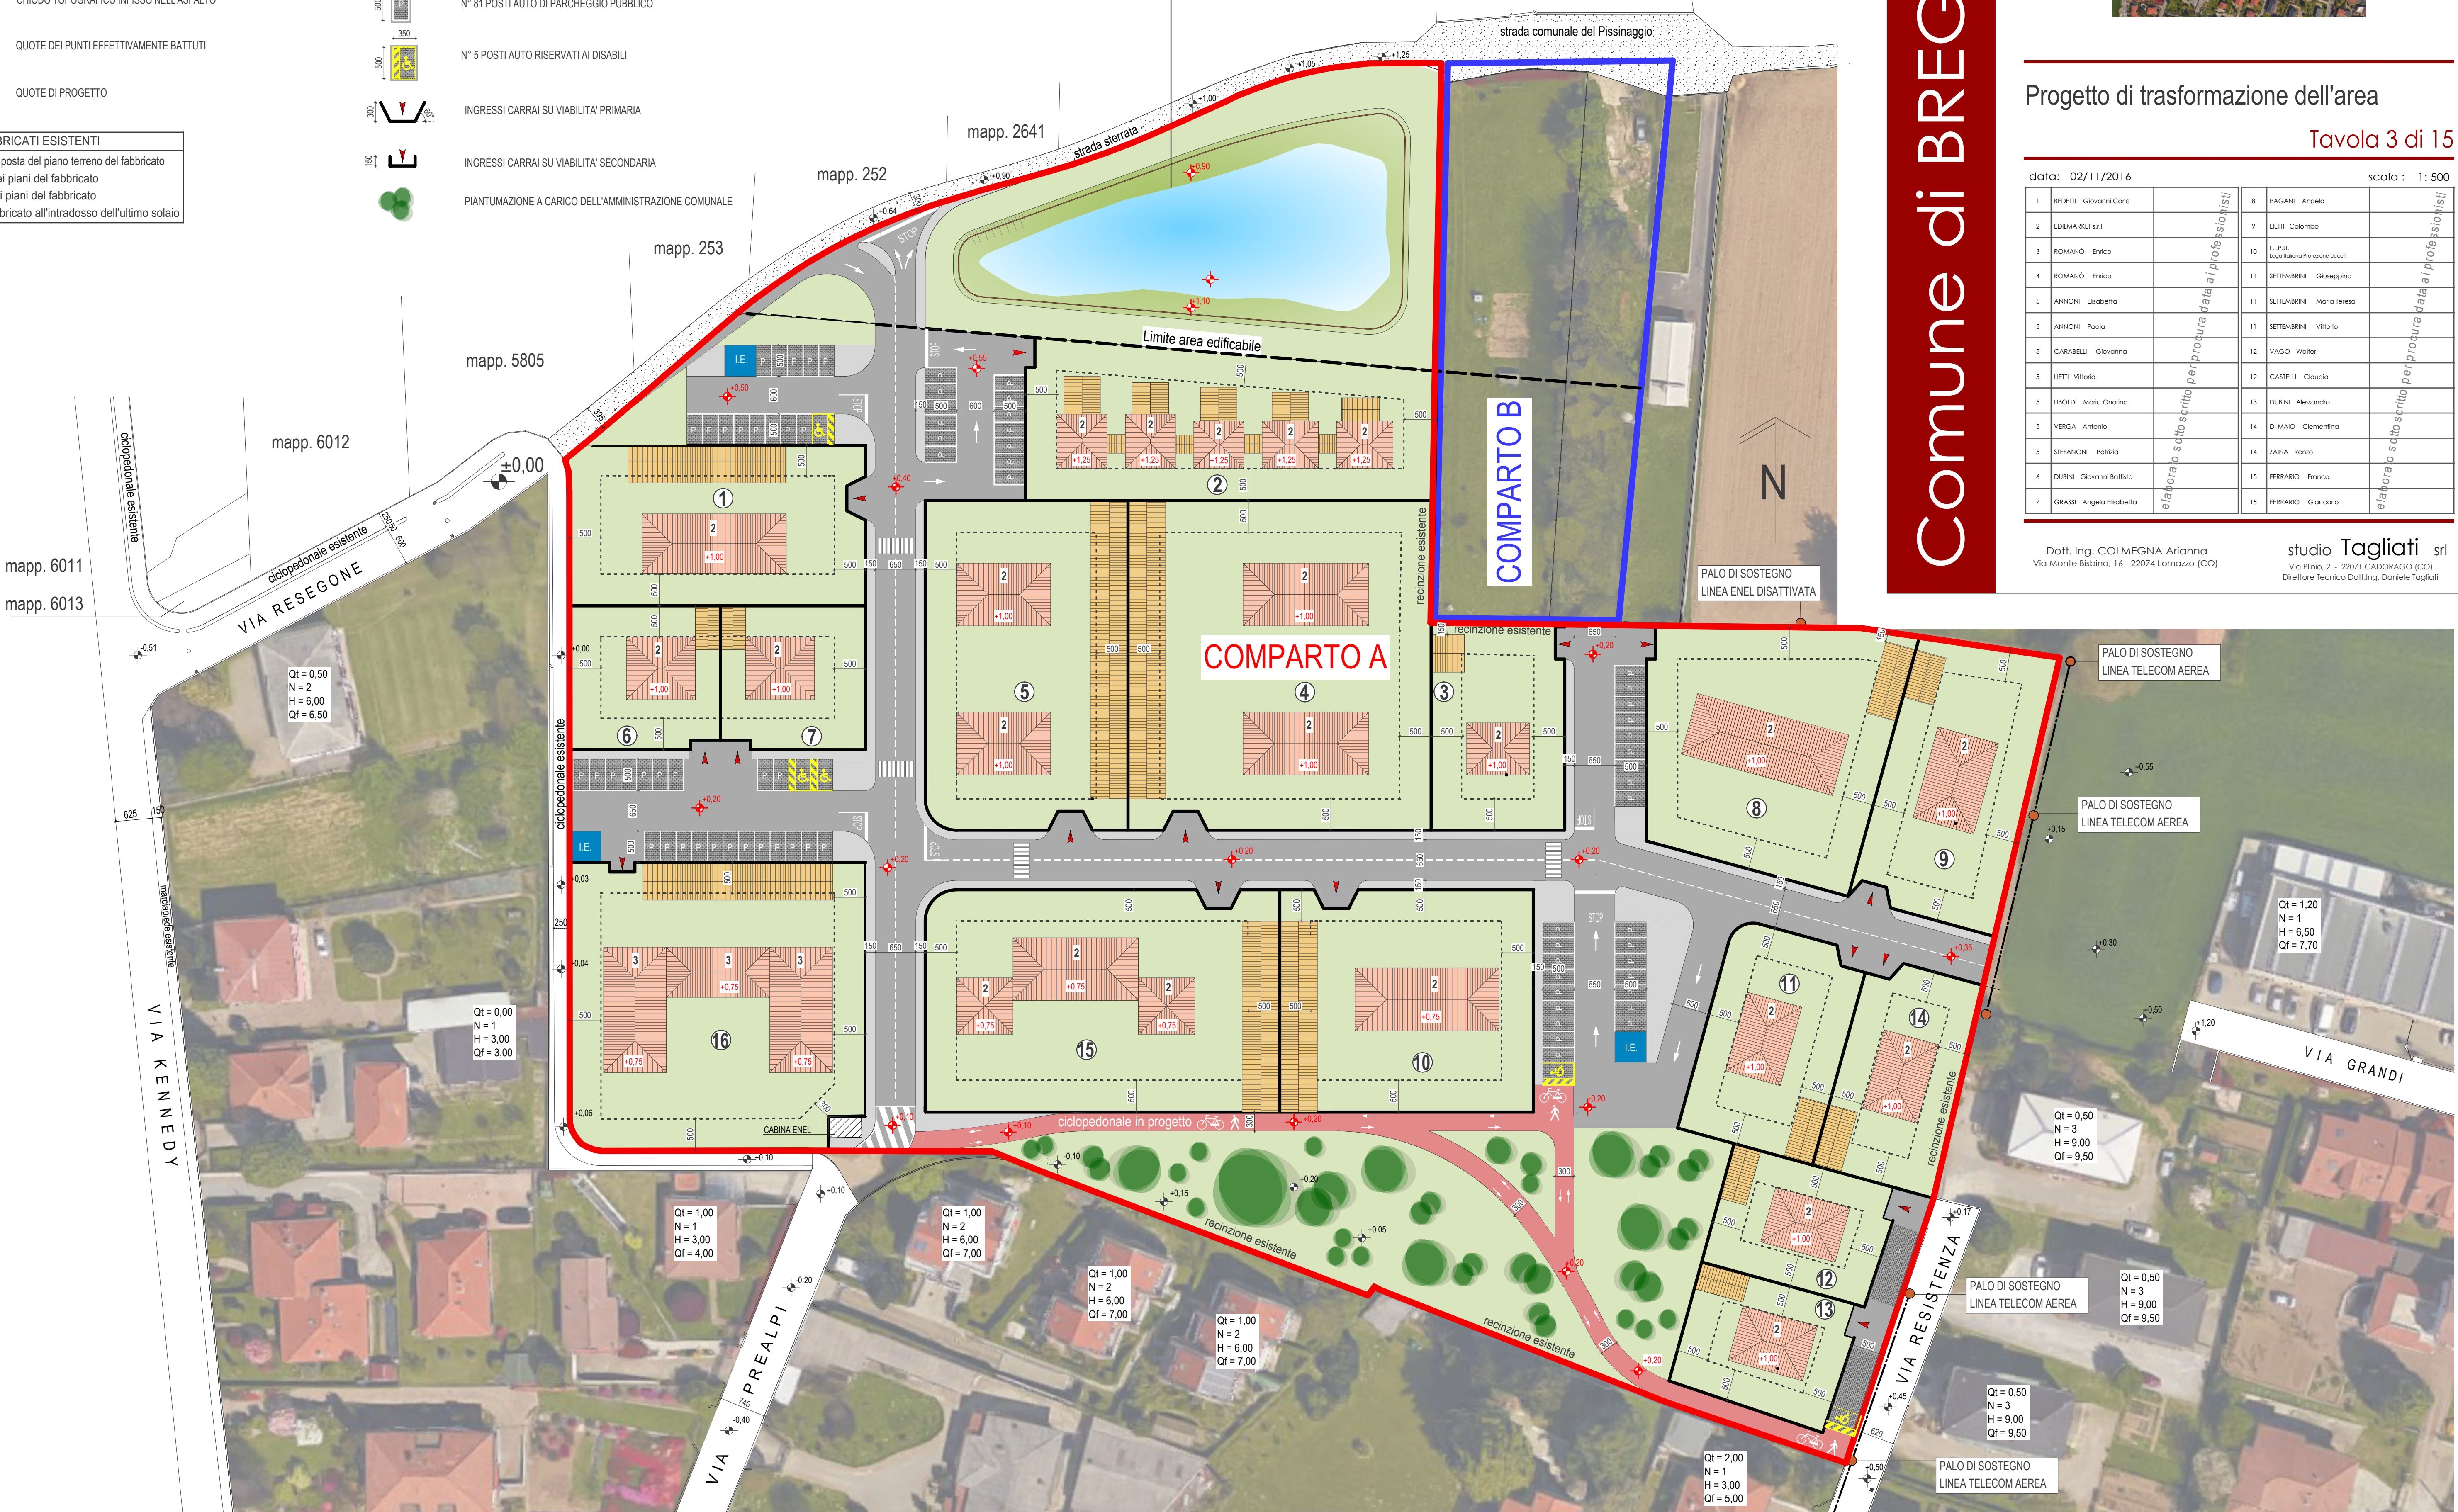

Comune di BREGNANO

AMBITO DI TRASFORMAZIONE C 1
PIANO DI LOTTIZZAZIONE
VIA PREALPI - VIA RESEGONE - VIA RESISTENZA

COMPARTO A



Progetto di trasformazione dell'area
Tavola 3 di 15

data: 02/11/2016				scala : 1: 500			
1	BEDETTI Giovanni Carlo			8	PAGANI Angelo		
2	EDILMARKET s.r.l.			9	LIETI Colomba		
3	ROMANO Enrico			10	LUPUL Sergio Romano Protezione Uccelli		
4	ROMANO Enrico			11	SETTEMBRINI Giuseppina		
5	ANNONI Elisabetta			11	SETTEMBRINI Maria Teresa		
5	ANNONI Paola			11	SETTEMBRINI Vittorio		
5	CARABELLI Giovanna			12	VAGO Walter		
5	LIETI Vittorio			12	CASTELLI Claudia		
5	UBOLDI Maria Onorina			13	DIURNI Alessandro		
5	VERGA Antonio			14	DI MAIO Clementina		
5	STEFANONI Patrizia			14	ZARNA Renato		
6	DIURNI Giovanni Battista			15	FERRARIO Franco		
7	GRASSI Angela Elisabetta			15	FERRARIO Giancarlo		

Dott. Ing. COLMEGNA Arianna
Via Monte Bibbino, 16 - 22074 Lomazzo (CO)

studio Tagliati srl
Via Pirro 2 - 22071 CADORAGO (CO)
Direttore Tecnico Dott. Ing. Daniele Tagliati