

LEGENDA

LINEA BT

Tre tubi ø160 ENEL (in pvc o corrugati)

Due tubi ø160 ENEL (in pvc o corrugati)


Un tubo ø160 ENEL (in pvc o corrugato)

Pozzetti 60x60 (ogni 30/40 metri)

LINEA MT

Linea MT esistente

Parcheggi in autobloccanti drenanti

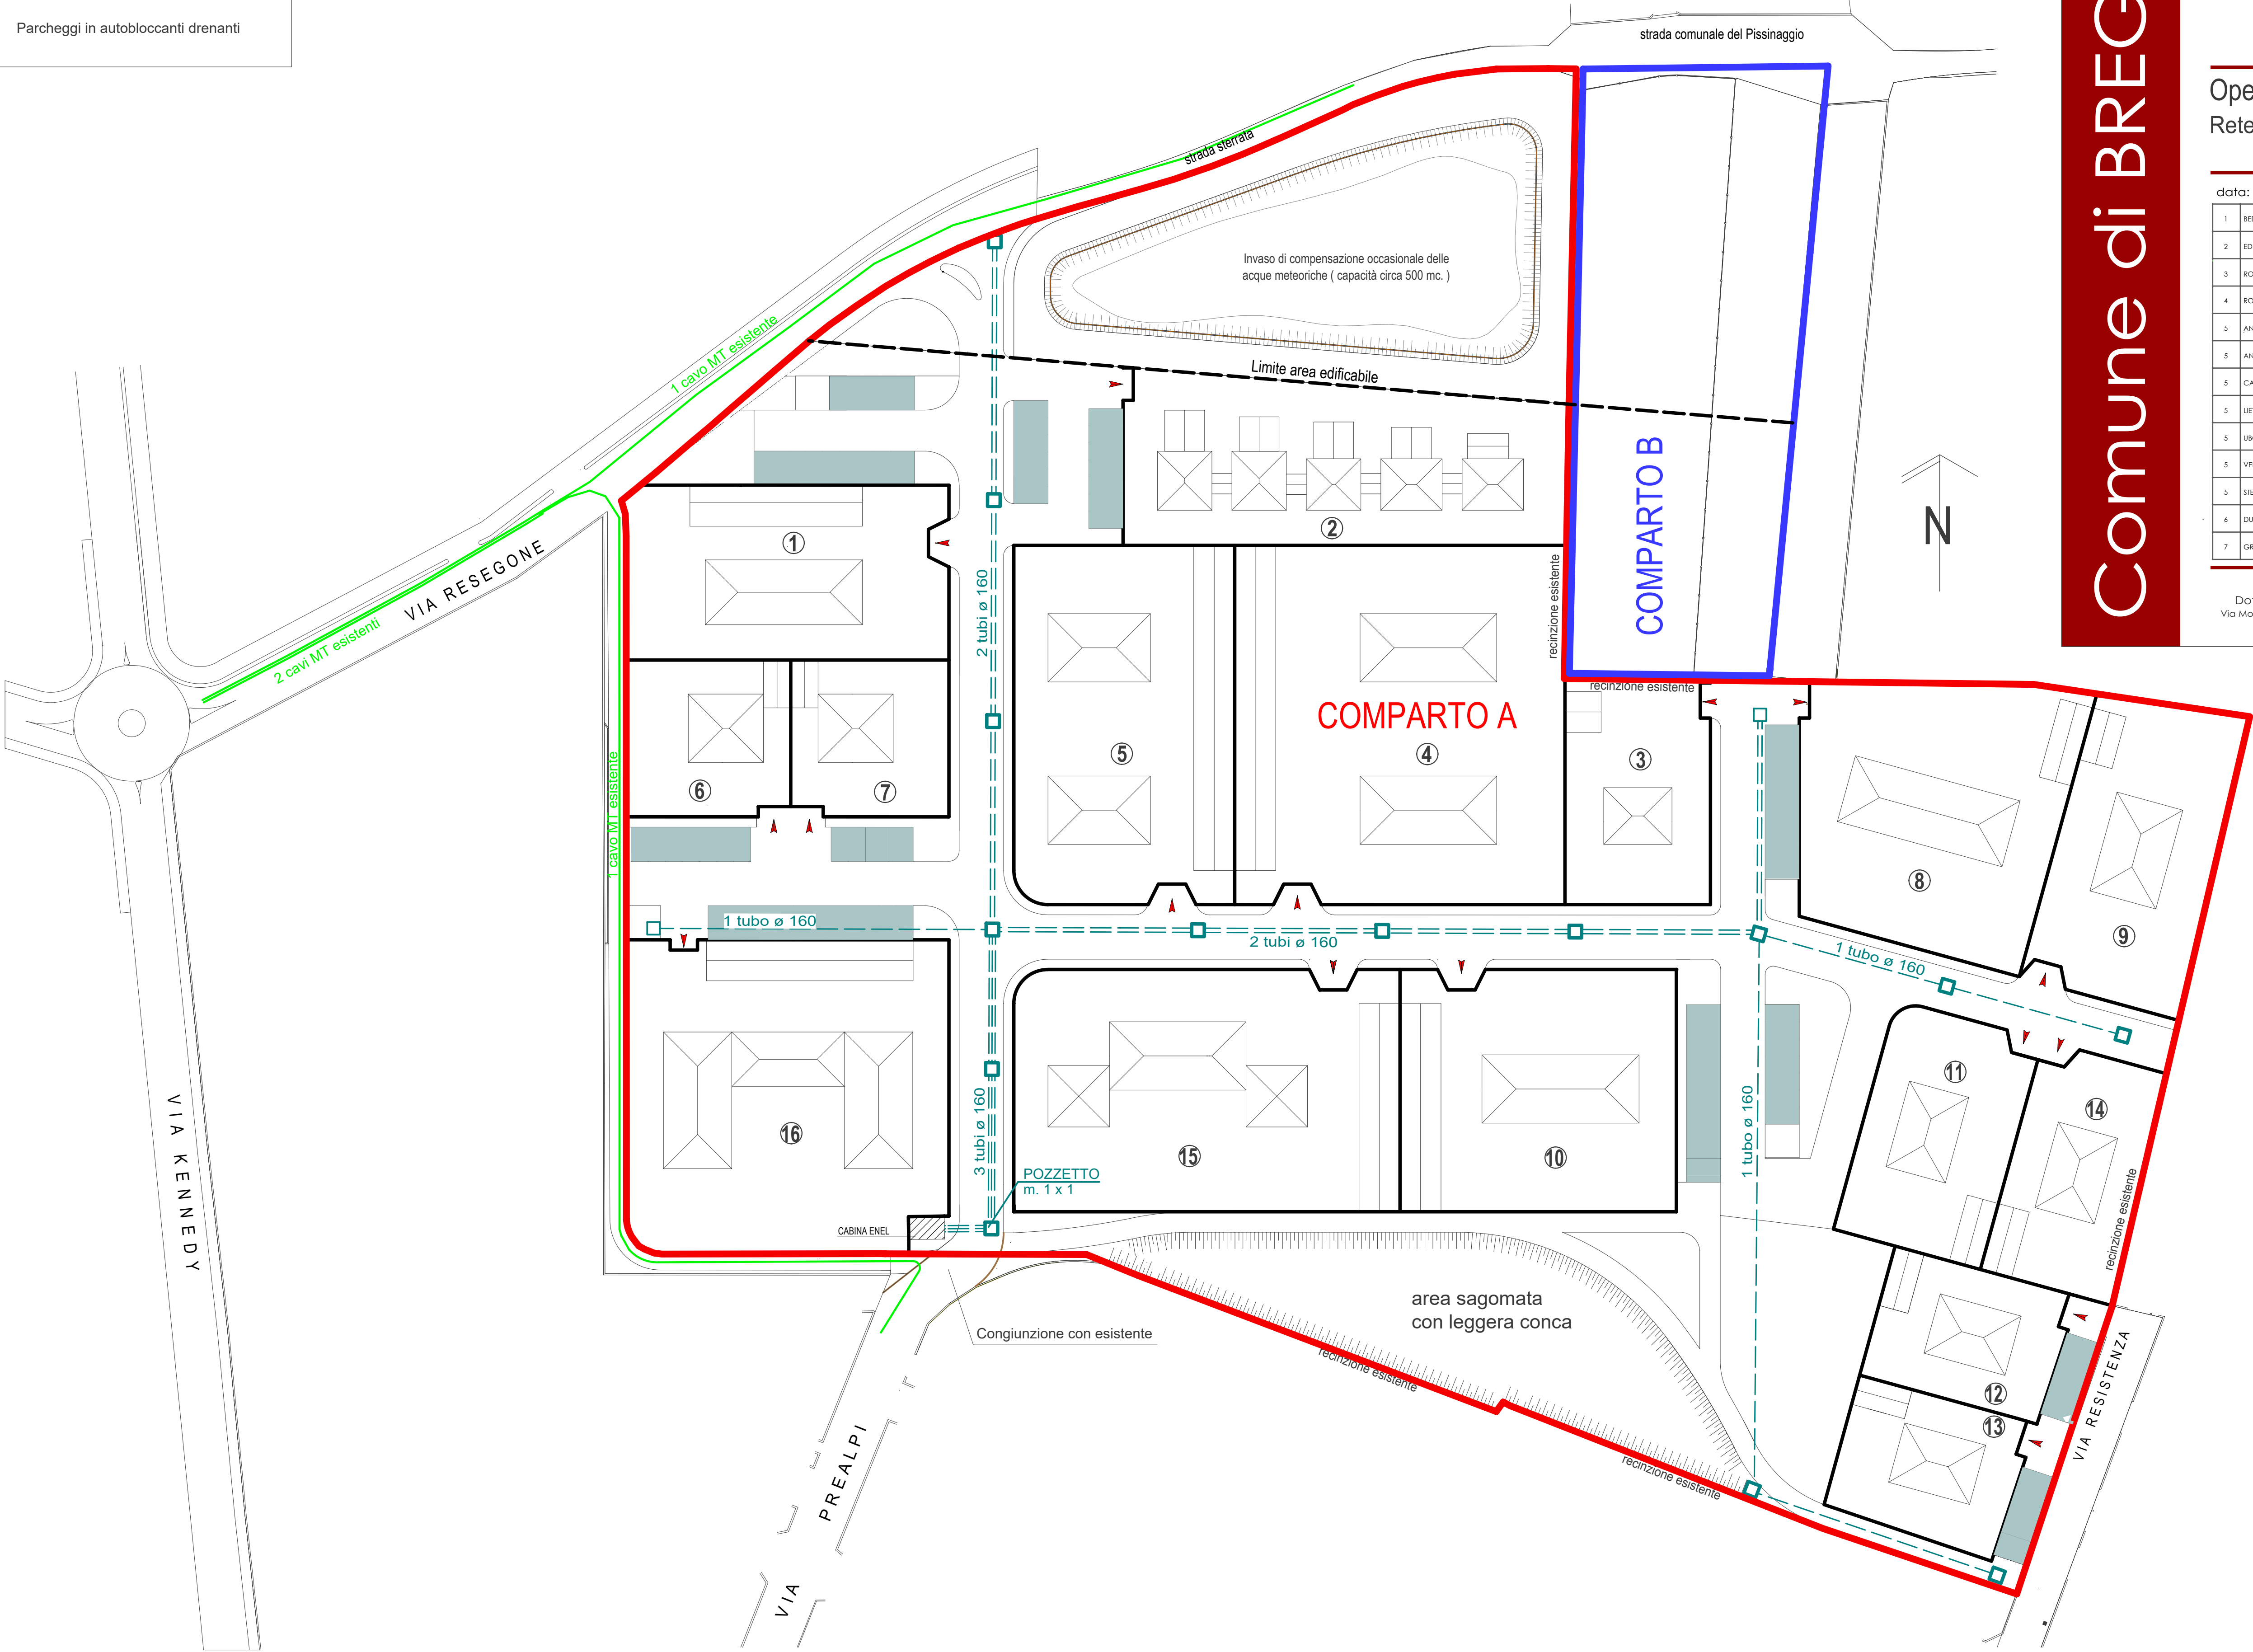

Comune di BREGNANO

AMBITO DI TRASFORMAZIONE C 1
PIANO DI LOTTIZZAZIONE
VIA PREALPI - VIA RESEGONE - VIA RESISTENZA

COMPARTO A



Opere di urbanizzazione in progetto
Rete Enel

Tavola 15 di 15

data: 02/11/2016				scala : 1:500			
1	BEDETTI Giovanni Carlo			8	PAGANI Angela		
2	EDILMARKET s.r.l.			9	LIETI Colomba		
3	ROMANO Enrico			10	LUPUL Lega Italiana Protezione Uccelli		
4	ROMANO Enrico			11	SETTEMBRINI Giuseppina		
5	ANNONI Elisabetta			11	SETTEMBRINI Maria Teresa		
5	ANNONI Paola			11	SETTEMBRINI Vittorio		
5	CARABELLI Giovanna			12	VAGO Walter		
5	LIETI Vittorio			12	CASTELLI Claudia		
5	UBOLDI Maria Onorina			13	DIURNI Alessandro		
5	VERGA Antonio			14	DI MAIO Clementina		
5	STEFANONI Patrizia			14	ZARNA Renato		
6	DIURNI Giovanni Battista			15	FERRARIO Franco		
7	GRASSI Angela Elisabetta			15	FERRARIO Giancarlo		

Dott. Ing. COLMEGNA Arianna
Via Monte Bibbino, 16 - 22074 Lomazzo (CO)

studio Tagliati srl
Via Pirio 2 - 22071 CADORAGO (CO)
Direttore Tecnico Dott.Ing. Daniele Tagliati