


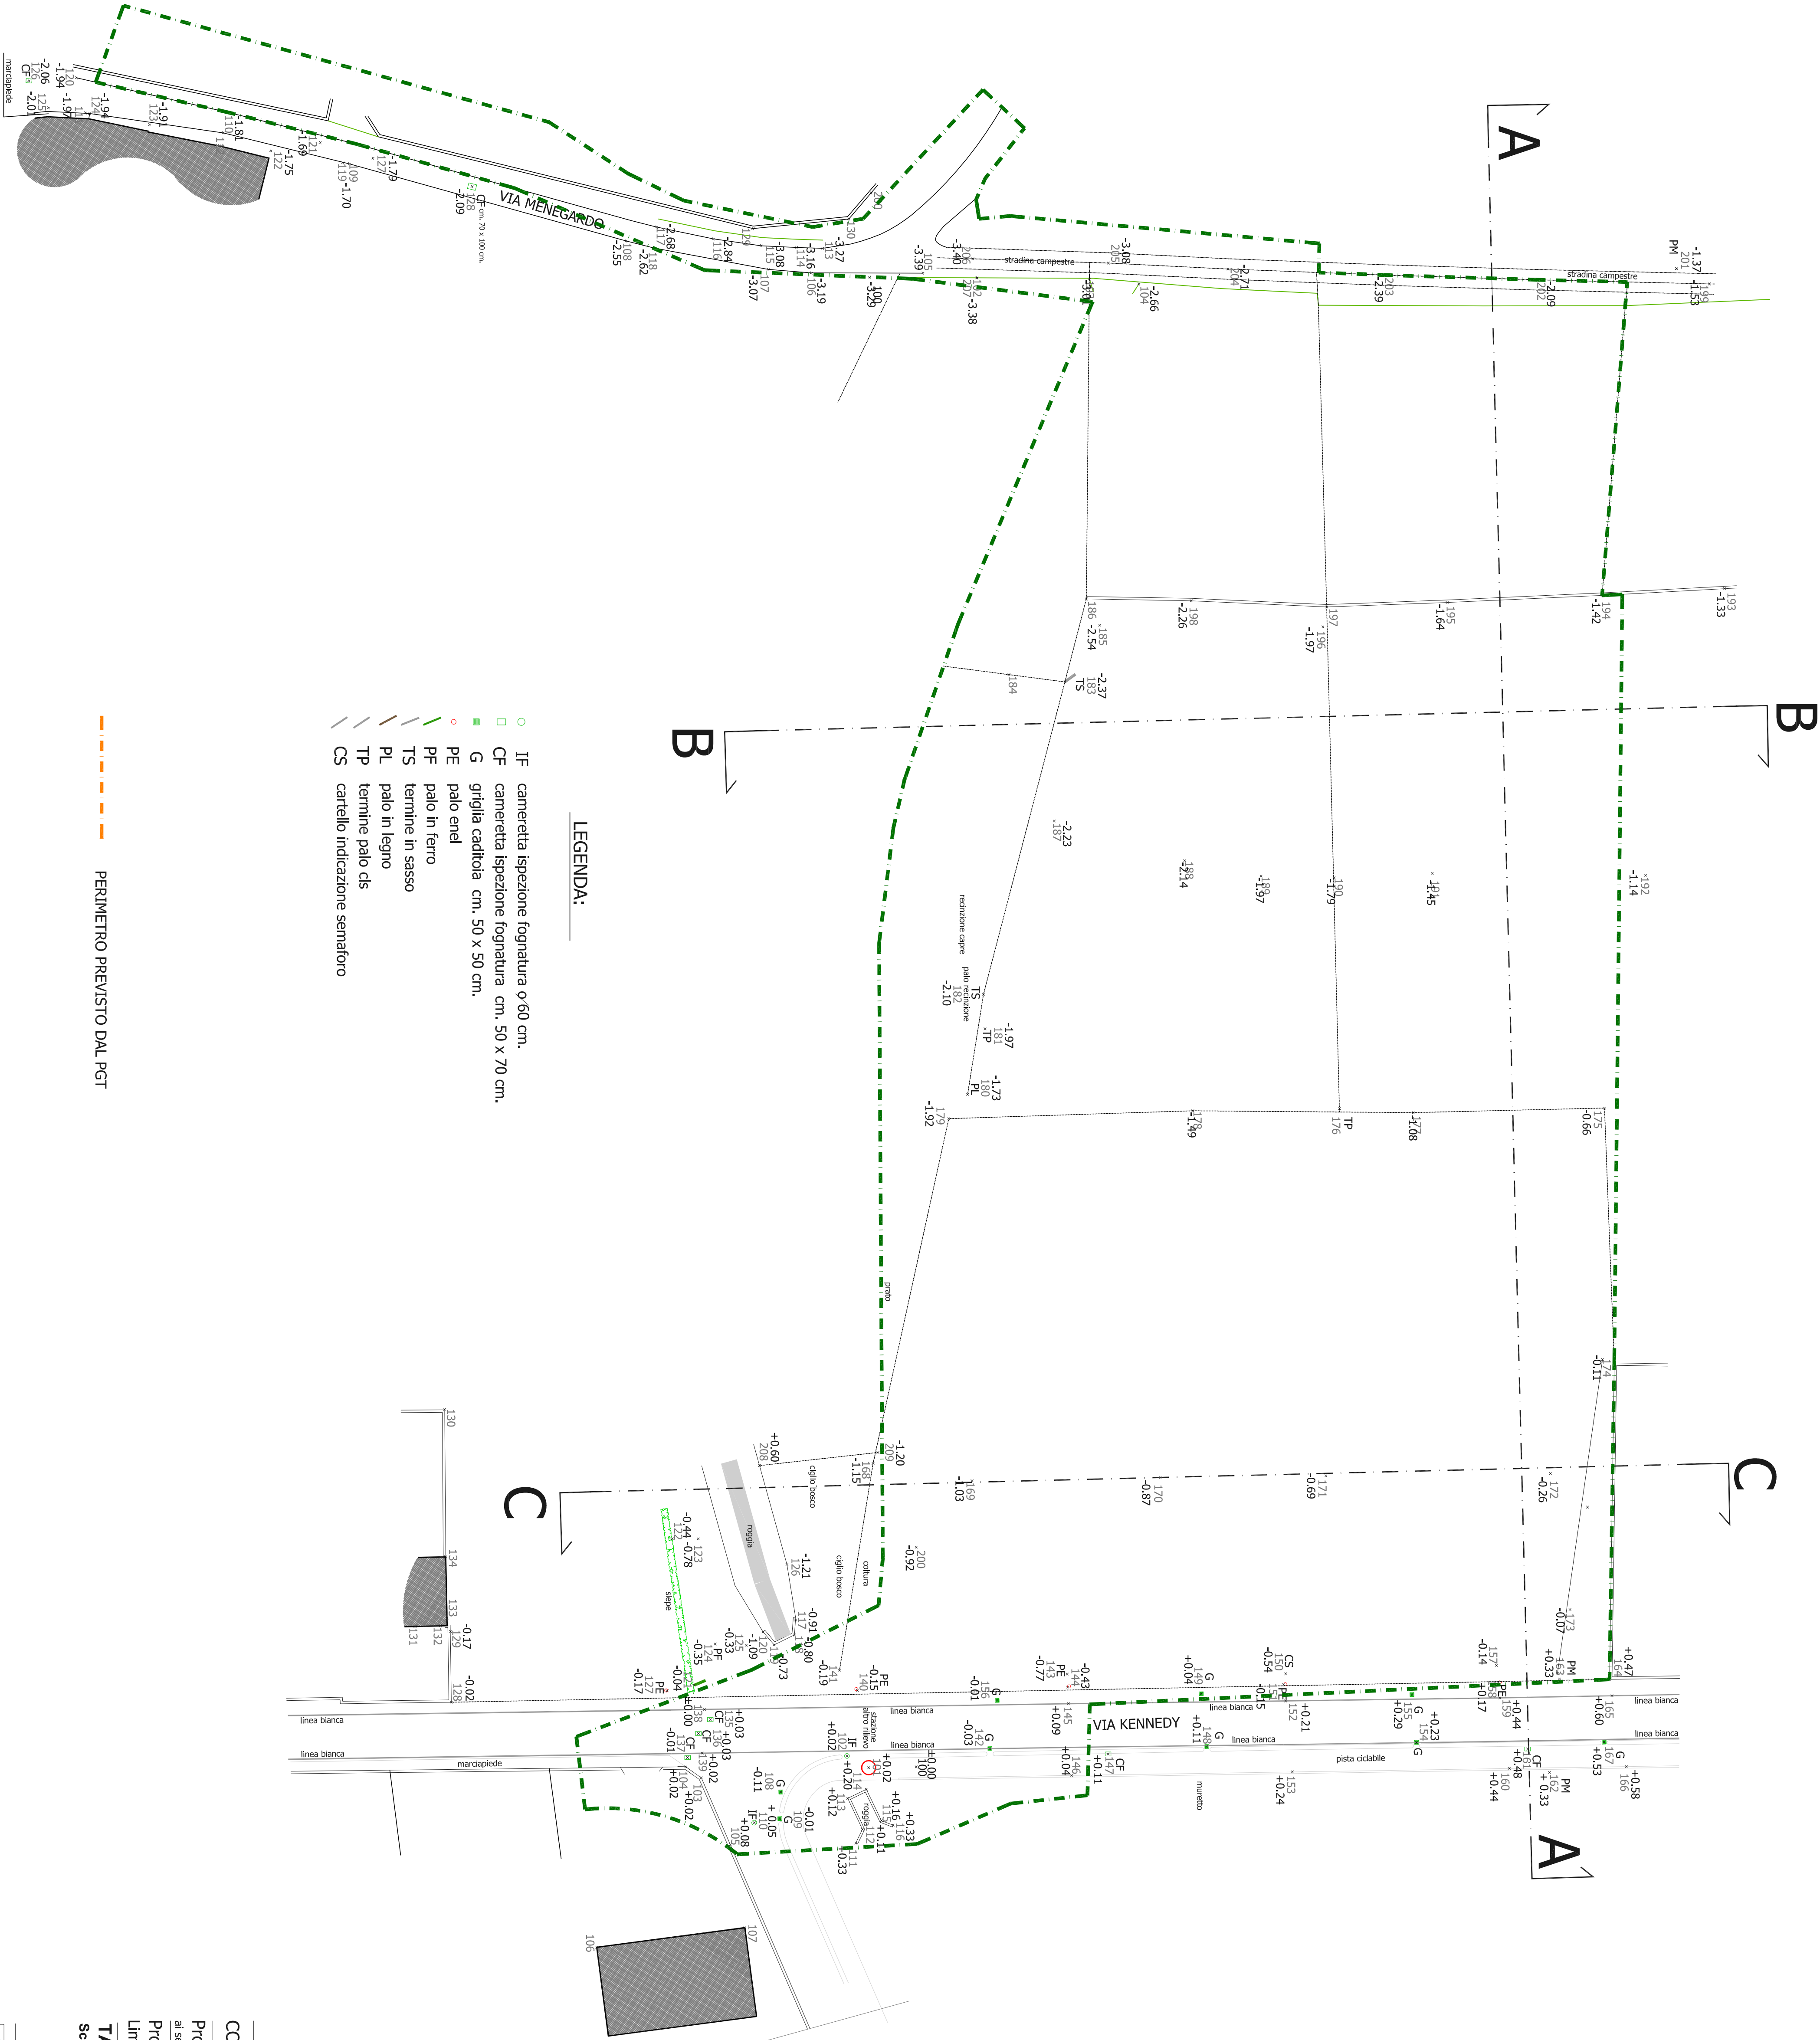

COMUNE DI BREGNANO - CO -

Programma integrato di intervento (P.I.1) in variante al PGT vigente

Proprietario: Limited Partnership HORSELINE LP

TAVOLA RILIEVO STATO DI FATTO:

Scala 1:400

allegato B: T1