


Planimetria di rilievo scala 1:500

- PERIMETRO C5
- PERIMETRO DI DIVISIONE INTERNA

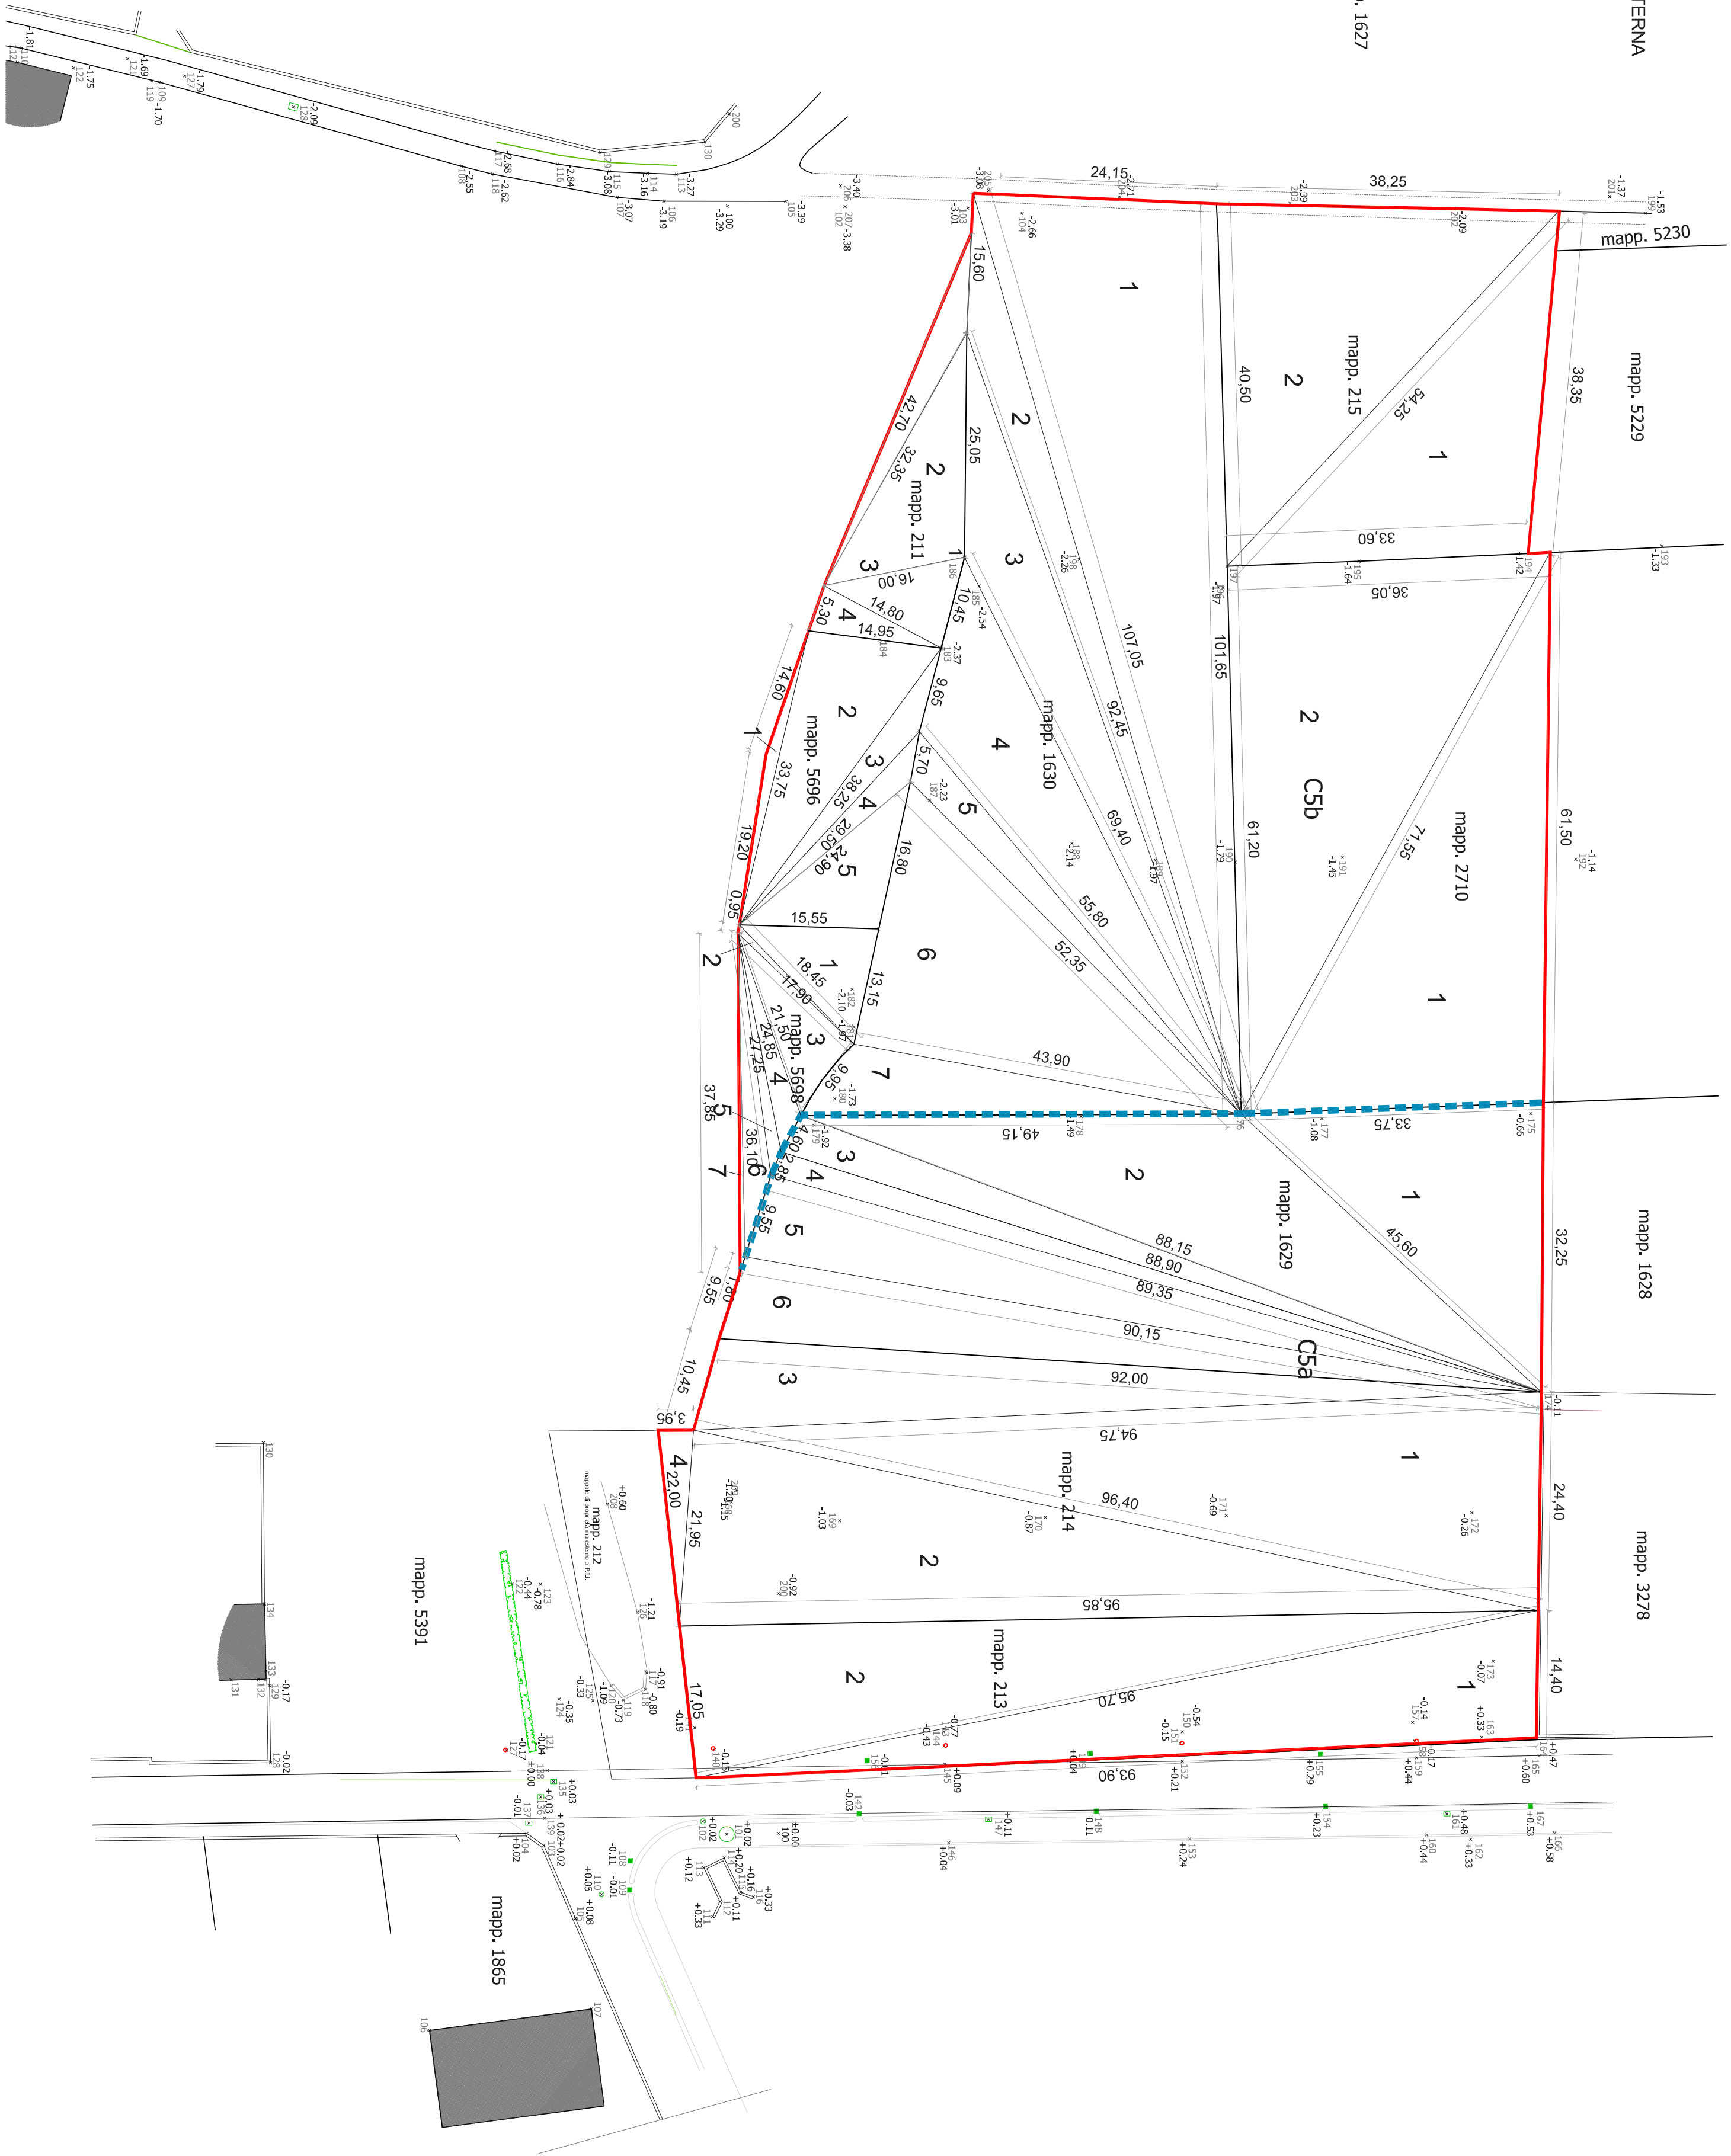

C5a CALCOLO SUPERFICIE REALE
 $A_{tr} = \sqrt{(p-p-a)(p-b)(p-c)}$

PROPRIETA' HORSE LIGNE

MAP. 213 C5a				
LATI				
TRIANGOLO	a	b	c	P/2 ml / AREA mq
1	95,70	93,90	14,40	102,00 / 675,25
2	95,85	95,70	17,05	104,30 / 813,21
PARZIALE				1488,46

MAP. 1629 AREE INTERNE AL PL				
LATI				
TRIANGOLO	a	b	c	P/2 ml / AREA mq
1	32,25	33,75	45,60	55,80 / 543,65
2	88,15	45,60	49,15	91,45 / 765,05
3	88,15	89,00	4,60	90,88 / 200,15
4	89,00	89,35	2,85	90,60 / 126,10
5	89,35	90,15	9,55	94,53 / 426,45
6	92,00	90,15	9,55	95,85 / 426,04
PARZIALE				2487,46

TOTALE AREE
COMPARTO C5a = 6.693,81 m²

MAP. 214 AREE INTERNE AL PL				
LATI				
TRIANGOLO	a	b	c	P/2 ml / AREA mq
1	94,75	96,40	24,40	107,78 / 1157,01
2	95,85	96,40	21,95	107,10 / 1047,74
3	94,75	92,00	10,45	98,60 / 469,95
4	21,95	22,00	3,95	23,95 / 43,19
PARZIALE				2717,89

C5b CALCOLO SUPERFICIE REALE
 $A_{tr} = \sqrt{(p-p-a)(p-b)(p-c)}$

MAP. 2710				
LATI				
TRIANGOLO	a	b	c	P/2 ml / AREA mq
1	61,50	71,55	33,75	83,40 / 1056,63
2	36,05	71,55	61,20	84,40 / 1102,97
PARZIALE				2159,60

PROPRIETA' CA' D'INDUSTRIA

MAP. 1630				
LATI				
TRIANGOLO	a	b	c	P/2 ml / AREA mq
1	101,65	107,05	27,15	117,93 / 1376,45
2	107,05	92,45	15,60	107,55 / 273,25
3	92,45	69,40	25,05	93,45 / 392,08
4	69,40	55,80	20,10	72,65 / 457,24
5	55,80	52,35	5,70	56,93 / 122,51
6	52,35	43,90	29,95	63,10 / 657,07
7	43,90	49,15	9,95	51,50 / 205,09
PARZIALE				3463,69

PROPRIETA' CASONE ANNA E GIOVANNI

MAP. 1630				
LATI				
TRIANGOLO	a	b	c	P/2 ml / AREA mq
1	101,65	107,05	27,15	117,93 / 1376,45
2	107,05	92,45	15,60	107,55 / 273,25
3	92,45	69,40	25,05	93,45 / 392,08
4	69,40	55,80	20,10	72,65 / 457,24
5	55,80	52,35	5,70	56,93 / 122,51
6	52,35	43,90	29,95	63,10 / 657,07
7	43,90	49,15	9,95	51,50 / 205,09
PARZIALE				3463,69

PROPRIETA' PEVERADA

MAP. 215				
LATI				
TRIANGOLO	a	b	c	P/2 ml / AREA mq
1	33,60	54,25	38,25	63,05 / 638,55
2	54,25	40,50	38,25	66,50 / 773,53
PARZIALE				1412,08

PROPRIETA' SANTIELA GIUSEPPE

MAP. 5698				
LATI				
TRIANGOLO	a	b	c	P/2 ml / AREA mq
1	13,15	15,55	18,45	23,58 / 100,54
2	0,95	18,45	17,90	18,65 / 7,04
3	21,50	9,95	17,90	24,68 / 88,41
4	21,50	4,60	24,65	25,48 / 36,35
5	24,65	2,85	27,25	27,48 / 19,99
6	9,55	27,25	36,10	36,45 / 56,19
7	36,10	1,80	37,85	37,88 / 7,79
PARZIALE				316,30

PROPRIETA' SANTIELA ANGELA MARIA,ANGELO MAURIZIO

MAP. 5696				
LATI				
TRIANGOLO	a	b	c	P/2 ml / AREA mq
1	19,20	14,60	33,75	33,78 / 15,36
2	14,95	33,75	38,25	43,48 / 251,03
3	9,65	38,25	29,50	38,79 / 68,22
4	5,70	29,50	24,90	30,05 / 45,55
5	16,80	24,90	15,55	28,63 / 128,40
PARZIALE				508,53

PROPRIETA' BIANCHI GIUSEPPE


MAP. 211				
LATI				
TRIANGOLO	a	b	c	P/2 ml / AREA mq
1	15,60	32,25	42,70	45,33 / 214,21
2	25,05	32,25	16,00	36,70 / 196,21
3	16,00	14,80	10,45	20,63 / 75,19
4	14,80	5,30	14,95	17,53 / 38,77
PARZIALE				524,39

TOTALE AREE
COMPARTO C5b = 8.384,59 m²

DETERMINAZIONI SUPERFICI
COMPARTO A:
Percentuale= 44,39%. TOTALE= 6693,81 m²
Volume (6538,50*6693,81)/15078,40) =2902,66 m³
Slp = 2902,66 / 2,70 (n) = 1075,05 m³
Standard = [(2902,66/120)/23,5] = 568,43 m³
Parc.Privati (663,85*6693,81)/15078,40) = 290,27 m²
Parc.Pubblici (163,5*6693,81)/15078,40) = 72,58 m²
Spazi verdi [(163,5*6693,81)/15078,40) = 79,7 m³

DETERMINAZIONI SUPERFICI
COMPARTO B:
Percentuale 55,61 % TOTALE= 8375,45 m²
Volume (6538,5*8375,45)/15078,40) = 3635,64 m³
Slp = 3635,64 / 2,70 (n) = 1346,61 m³
Standard [(3635,64/120)/23,5] = 712,02 m³
Parc.Privati (663,85*8375,45)/15078,40) = 363,12 m²
Parc.Pubblici (163,5* 8375,45)/15078,40) = 90,57 m²
Spazi verdi [(163,5* 8375,45)/15078,40) =90,57 m³

TOTALE AREE COMPARTO C5 = 15.078,40 m²

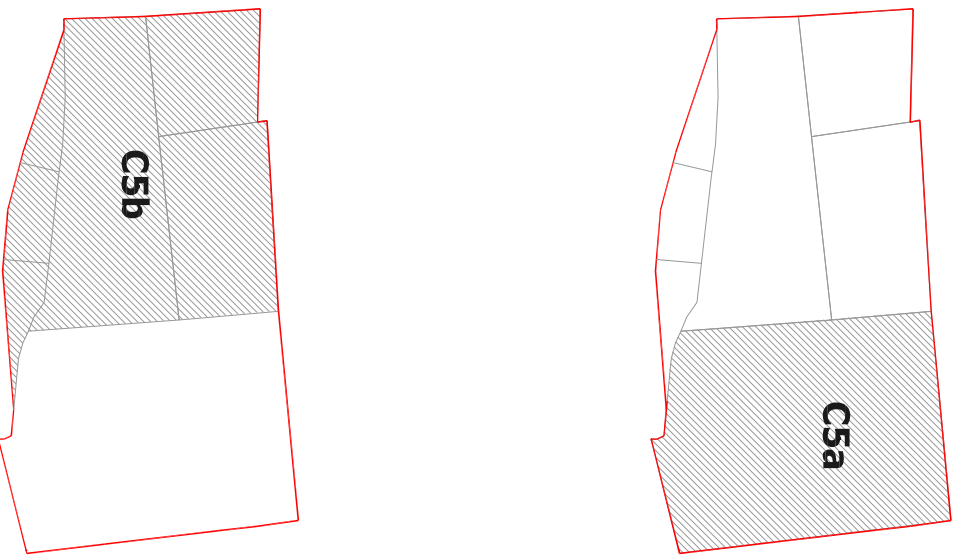

COMUNE DI BREGNANO - CO -

Programma integrato di intervento (P.I.1) in variante al PGT vigente

ai sensi dell'art. 91 della Legge regionale n.12/2005 e smi

Proprietario:

Limited Partnership HORSELIGNE LP

PLANIMETRIA DI RILIEVO

Scala 1:500



Piramide Engineering via Arzè, 8 22100 Como



ARCH Di Giglio Domenico ORDINE ARCHITETTI PROVINCIA DI COMO #1712

piramidecom@piramide.it (031 300991) (031 3319443)

Aprile 2017