



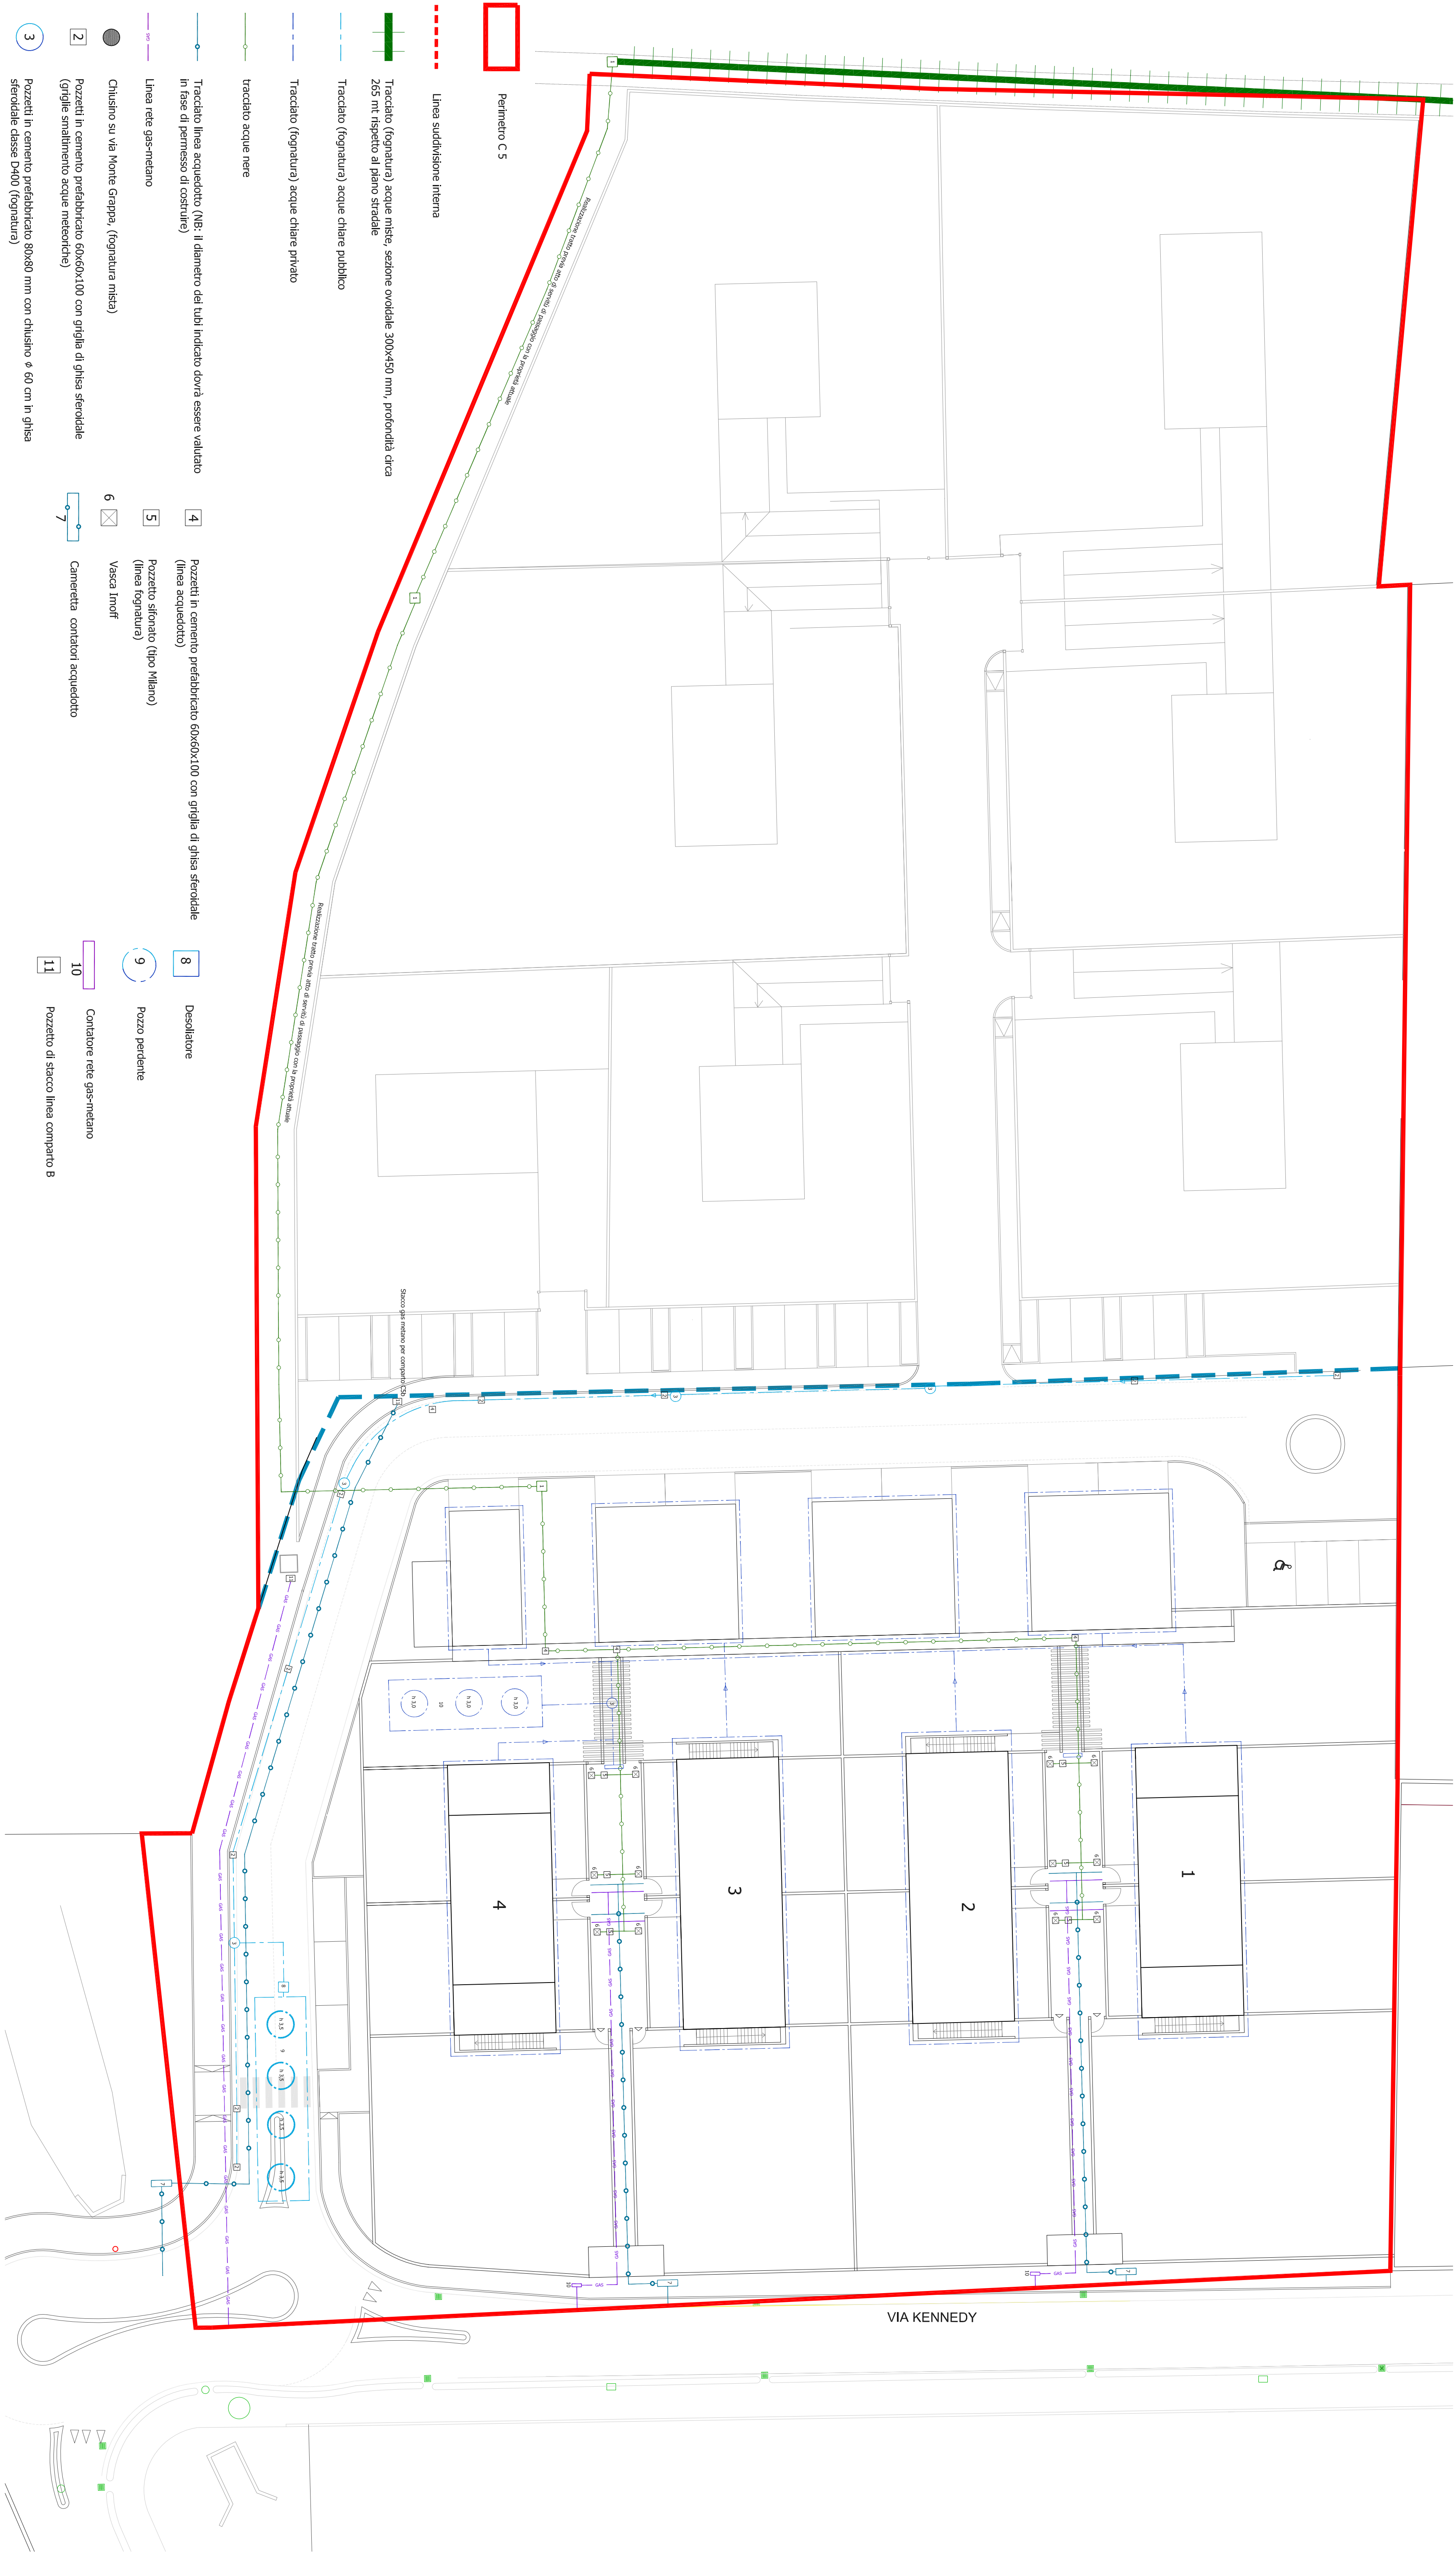

Sezione tipo scala 1:20

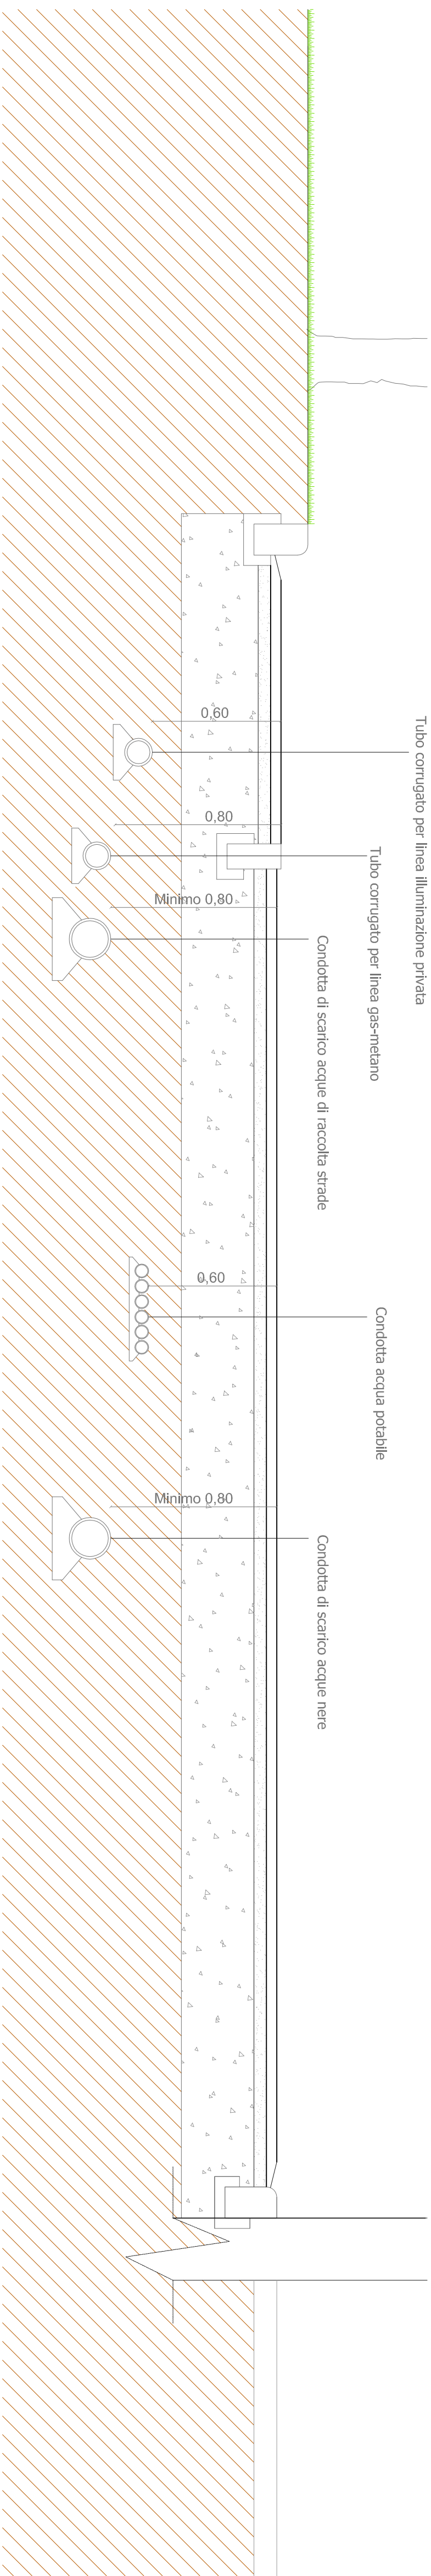

COMUNE DI BREGNANO - CO -

Programma integrato di intervento (P.I.I.) in variante al PGT vigente

al sensi dell'art. 51 della Legge regionale n.12/2005 e smi

Proprietario:

Limited Partnership HORSELOGNE LP

PLANIMETRIA GENERALE RETE TECNOLOGICA: scala 1:250

- rete acque chiare e nere
- rete gas metano

allegato B: T9

(Bazzoni Alessandro)

Aprile 2017



Piramide Engineering Via Arzi, 8 22100 Como piramidecom@piramide.it (031 300991) (031 3319443)

ARCH Di Giglio Domenico ORDINE ARCHITETTI PROVINCIA DI COMO #1712