


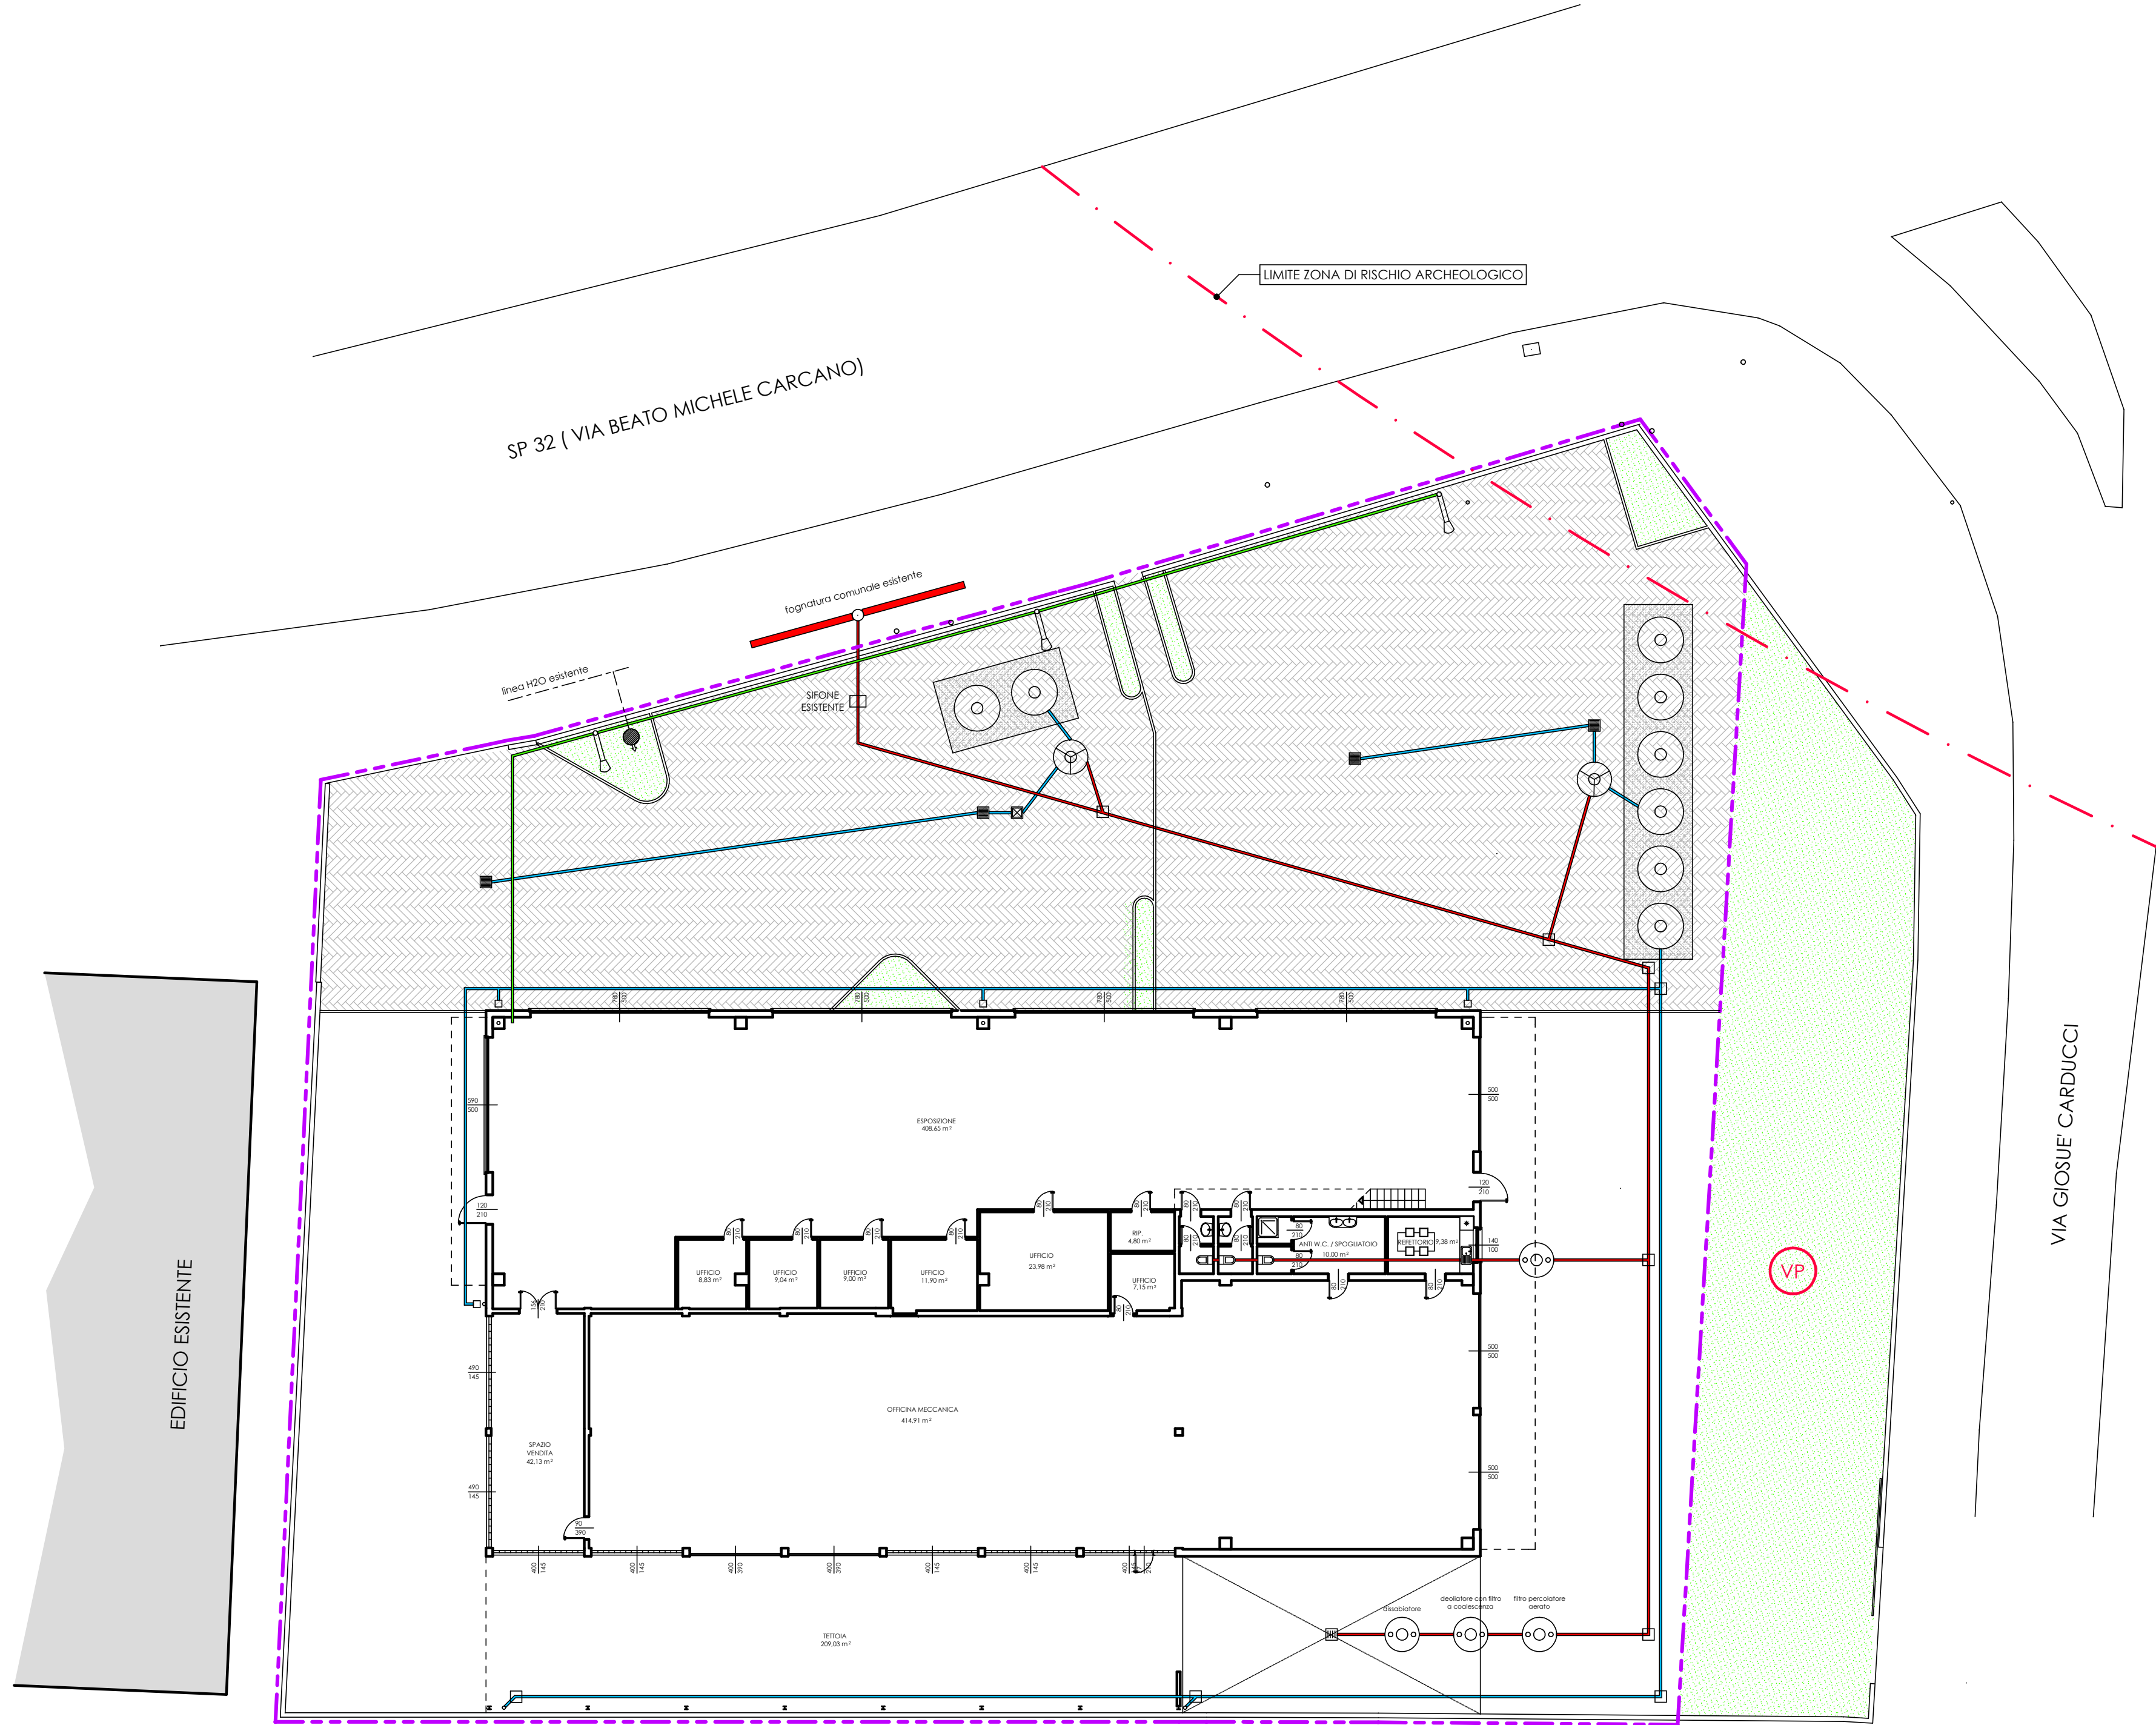

PLANIMETRIA GENERALE PIANO TERRENO

- LIMITE AMBITO BSU
- IDRANTE SOPRASUOLO
- TUBAZIONE CORRUGATA DIAM mm 125
- TUBAZIONE PVC SN4 DIAM mm 250
- TUBAZIONE PVC SN4 DIAM mm 250
- CADITOIA SIFONATA
- POZZETTO DI CAMPIONAMENTO 60x60
- POZZETTO DI ISPEZIONE
- PALO ILLUMINAZIONE
- POZZO PERDENTE DIAM. m. 2,00 ALTEZZA m. 3,50
- VASCA PRIMA PIOGGIA
- VASCA DRENANTE
- PAVIMENTAZIONE IN AUTOBLOCCANTE

COMUNE DI BREGNANO

Provincia di Como

PIANO ATTUATIVO
COMPARTO B/SU c*
IN VARIANTE AL P.G.T. VIGENTE
art. 14, quinto comma, L.R. 12/05 e s.m.i.

Elaborato n. 10 URBANIZZAZIONI IN PROGETTO

EDIZIONE 07.2021

Progettazione

Dott. ing. Paolo Dubini
Via Vigna n. 21
22070 Bregnano (CO)
Tel./fax 031722949
Ordine Ingegneri di Como n. 2073/A
e-mail: dubini.paolo@tiscali.it
P.IVA 02604580130

Committente

Mascherpa srl
via Beato Michele Carcano n. 21
22070 Bregnano (CO)