


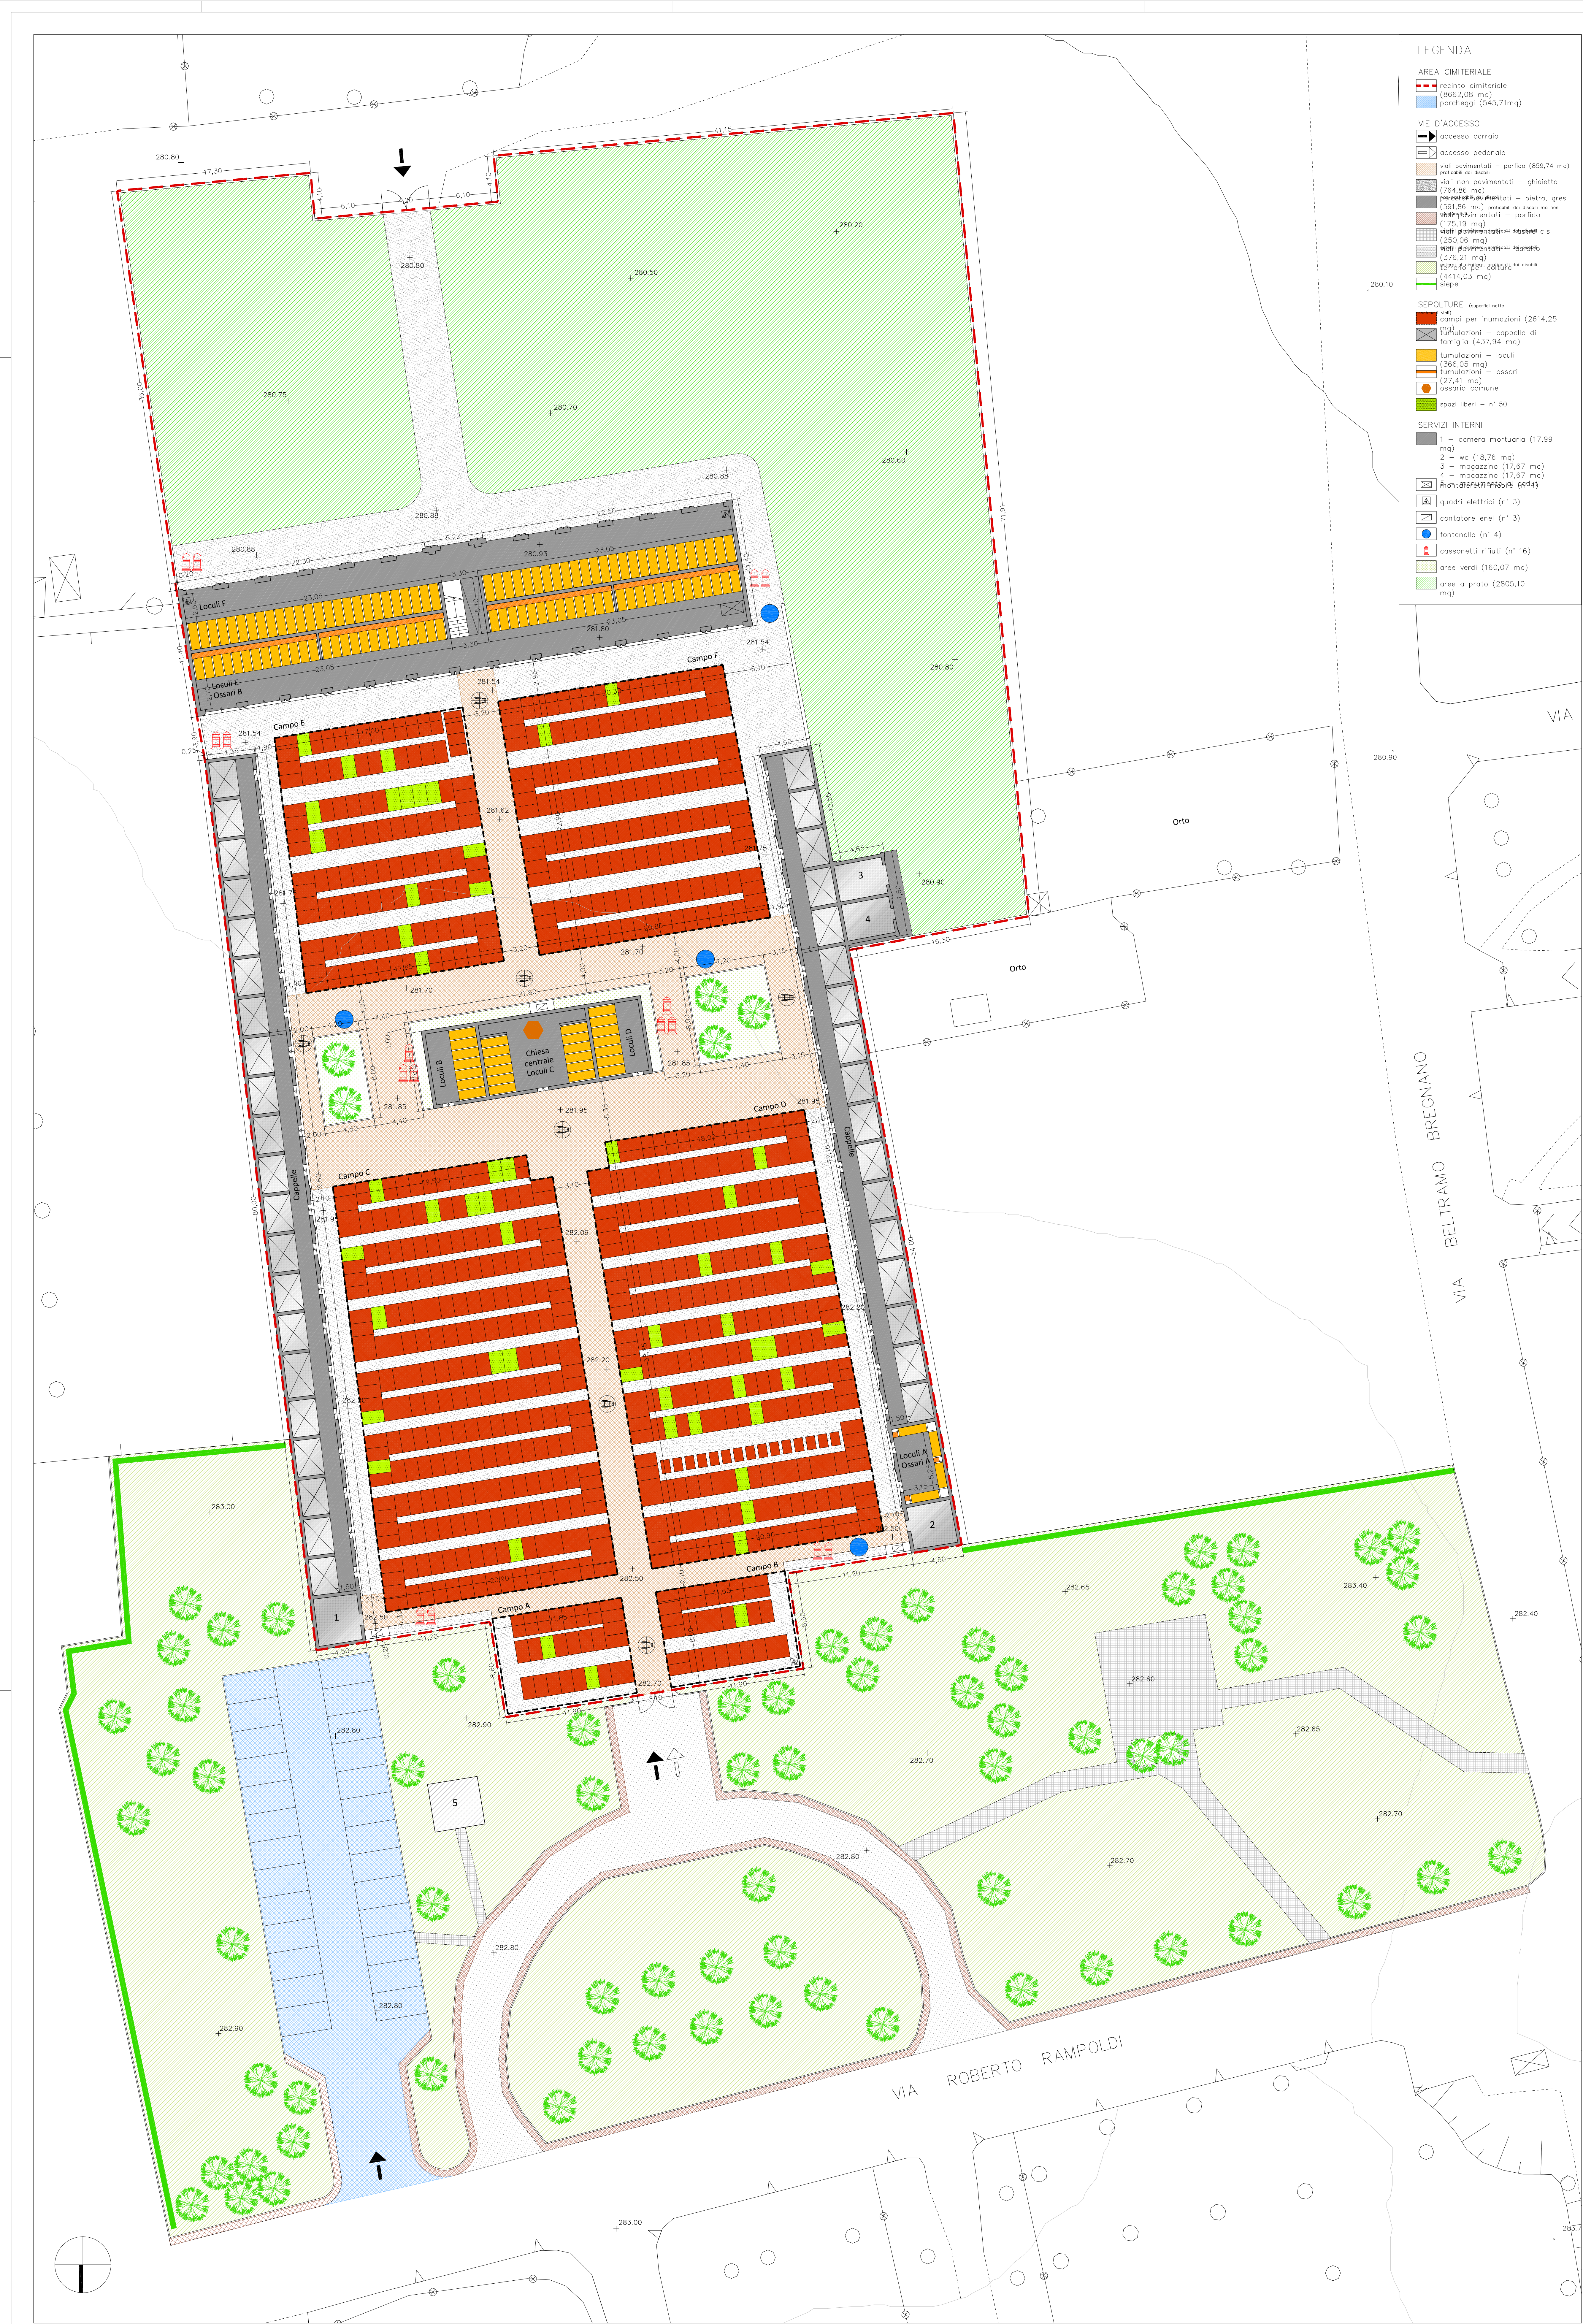

LEGENDA

AREA CIMITERIALE

- recinto cimiteriale (8662,08 mq)
- parcheggi (545,71mq)

VE D'ACCESSO

- accesso carrabile
- accesso pedonale
- viali pavimentati - porfido (859,74 mq)
- viali non pavimentati - ghiaietto (784,86 mq)
- pavimentazioni - pietra, gres (591,86 mq) percorsi su esedra su via
- pavimentazioni - porfido (175,19 mq)
- viali pavimentati - esedra: cia (250,06 mq)
- viali pavimentati - ghiaietto (376,21 mq)
- terrazze - ghiaietto, su esedra (4414,03 mq)
- siepe

SEPOLTURE (superfici nette)

- campi per inumazioni (2614,25 mq)
- inumazioni - cappelle di famiglia (437,04 mq)
- inumazioni - loculi (366,05 mq)
- inumazioni - ossari (27,41 mq)
- ossario comune
- spazi liberi - n° 50

SERVIZI INTERNI

- 1 - camera mortuaria (17,99 mq)
- 2 - wc (18,78 mq)
- 3 - magazzino (17,67 mq)
- 4 - magazzino (17,67 mq)
- 5 - deposito rifiuti (periti)
- quadri elettrici (n° 3)
- contatore enel (n° 3)
- fontanelle (n° 4)
- cassonetti rifiuti (n° 16)
- aree verdi (160,07 mq)
- aree a prato (2805,10 mq)

COMUNE DI BREGNANO

PIANO CIMITERIALE 2011
(L.R. 18 Novembre 2003 - n.22; R. 9 Novembre 2004 - n. 6; R.R. 6 Febbraio 2007 - n. 1)
ADOSSATO dal C.C. con DELIBERA N. DEL
PARERE ASL N. DEL
PARERE ASL N. DEL
APPROVATO dal C.C. con DELIBERA N. DEL

SCALA 1:200 MARZO 2011

TAV.06a

CIMITERO CAPOLUOGO
via Rampoldi
PLANIMETRIA STATO DI FATTO

INCARICATO: Arch. Paolo
Donà
Via Garibaldi 6 - 22020 OSMO
Tel. 031.3387763 - Fax 031.5008997 -
email: donap@comuni.it - P. IVA 02108740201