


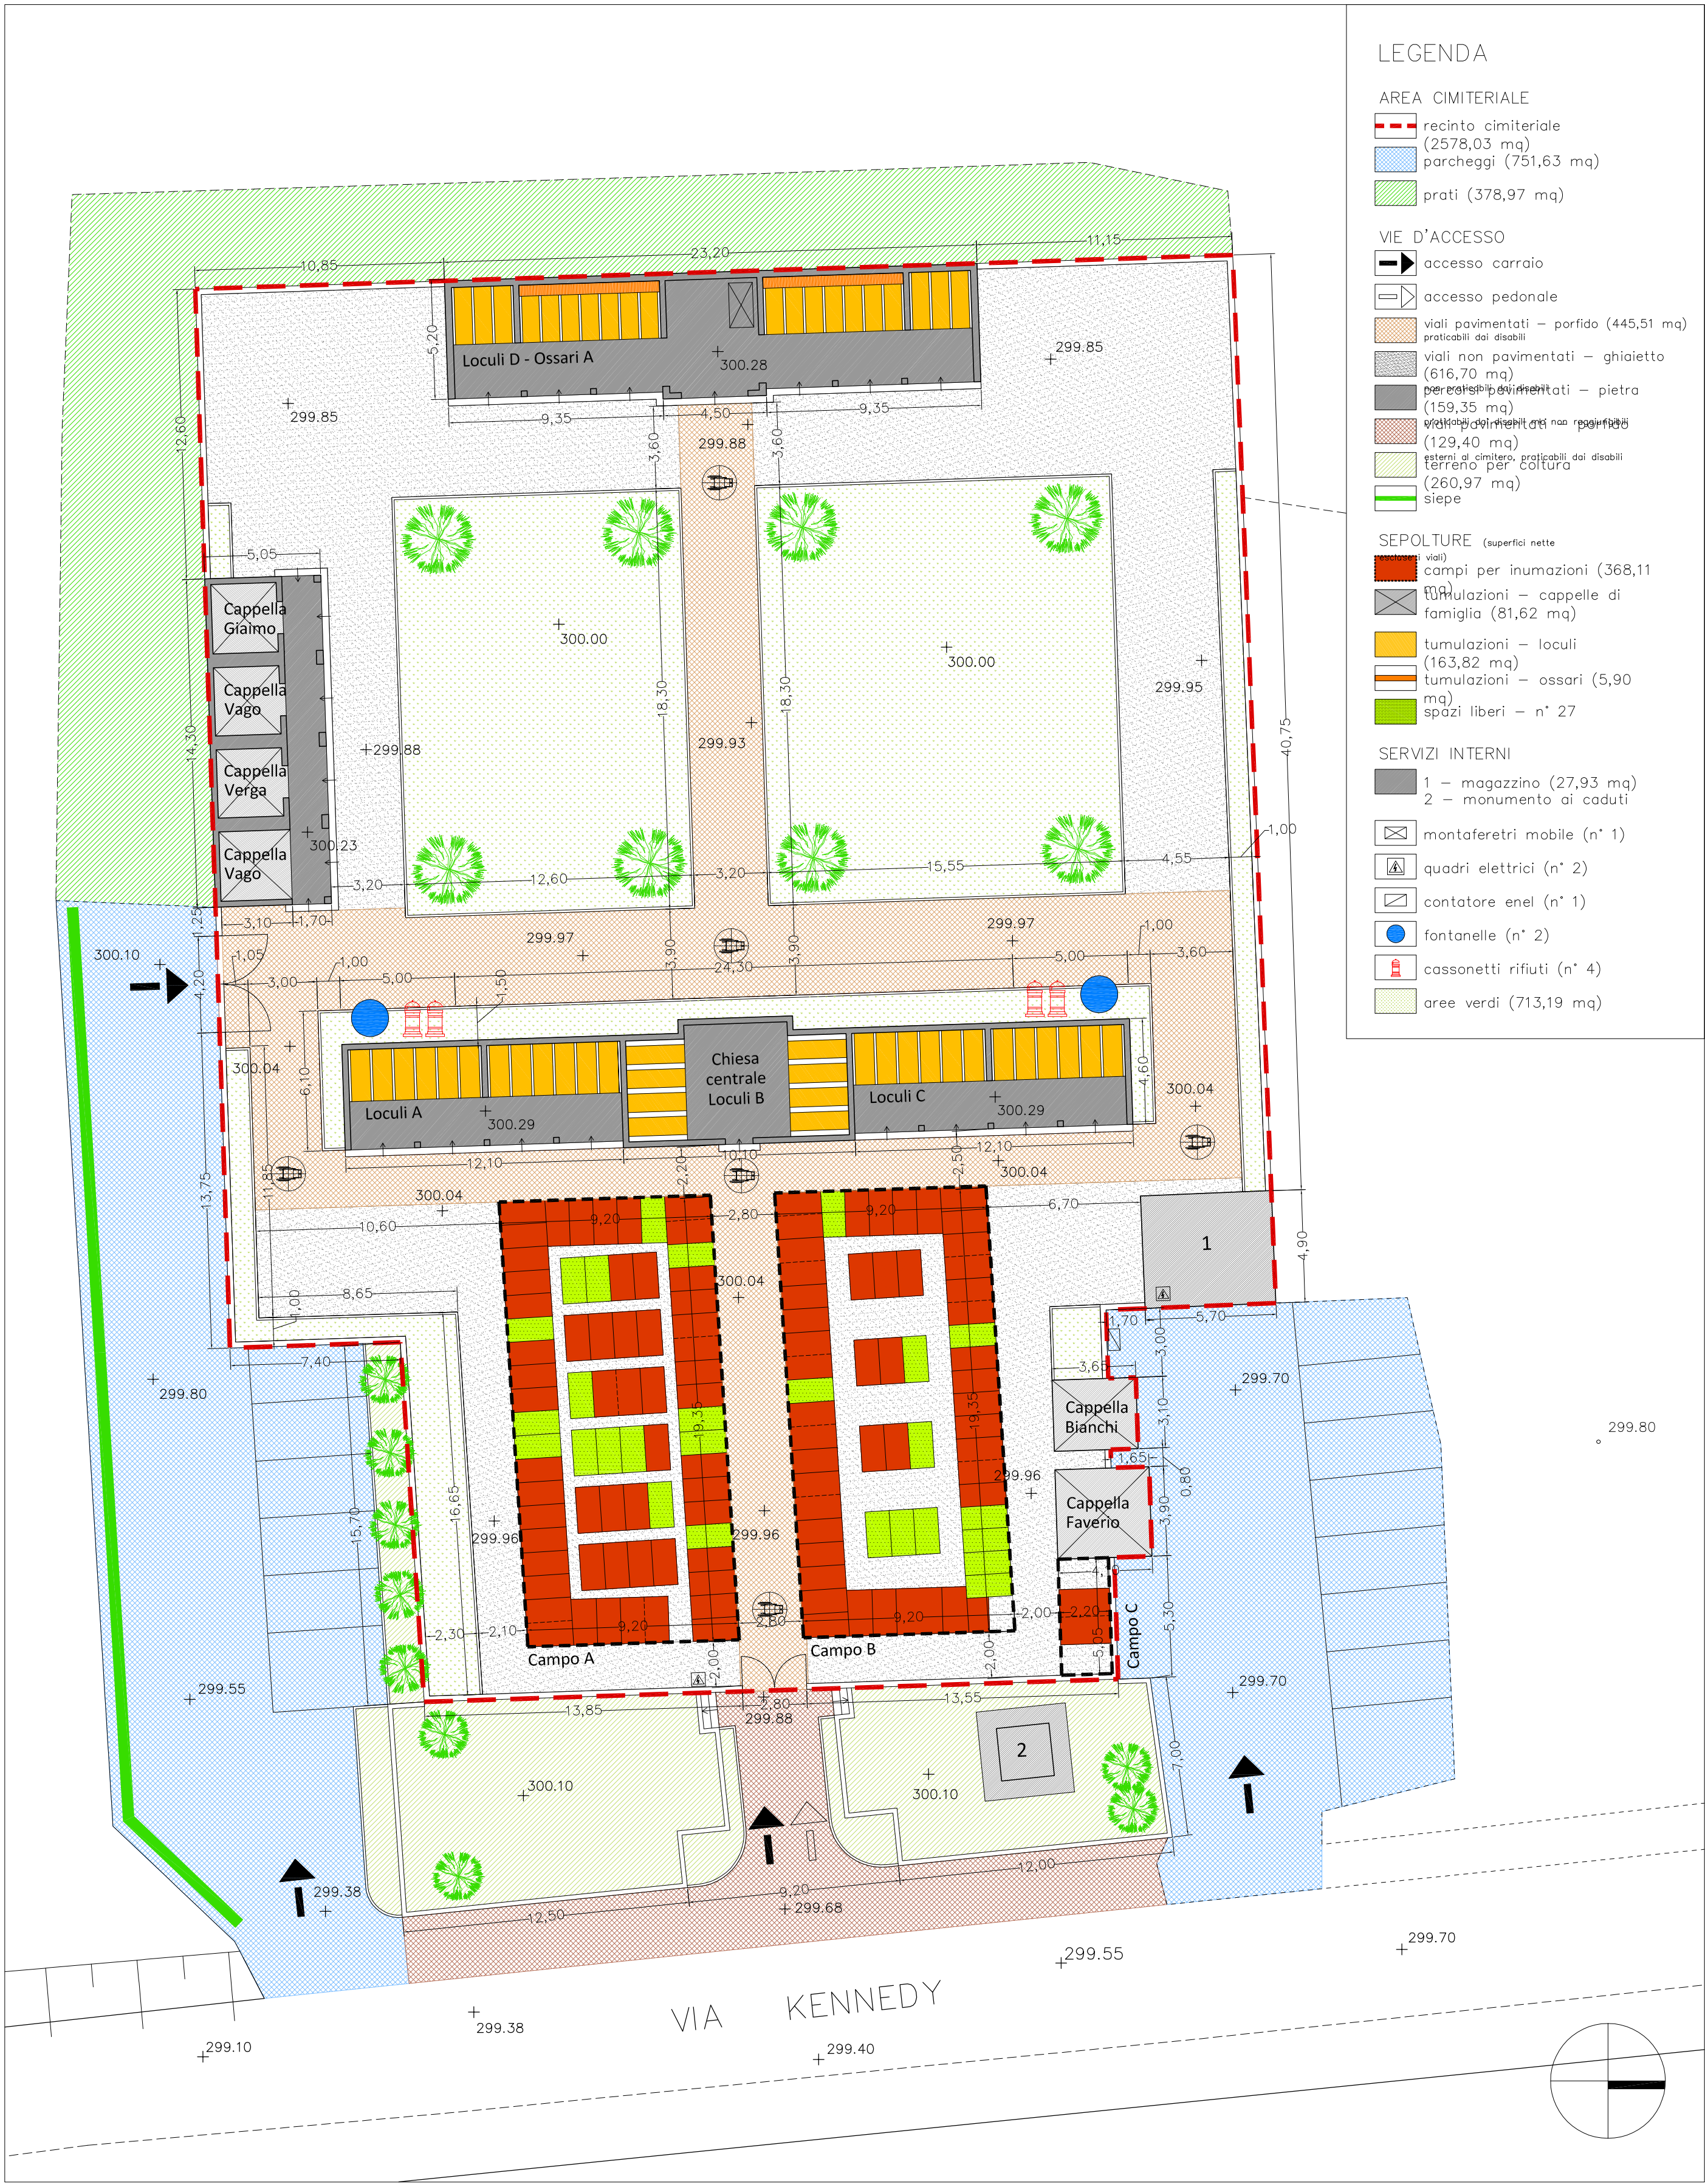

COMUNE DI BREGNANO

PIANO CIMITERIALE 2011
(L.R. 18 Novembre 2003 – n.22; R. R. 9 Novembre 2004 – n. 6; R.R. 6
Febbraio 2007 – n. 1)

ADOSSATO dal C.C. con DELIBERA N. DEL
PARERE ASL N. DEL
PARERE ARPA N. DEL
APPROVATO dal C.C. con DELIBERA N. DEL

SCALA 1:200 MARZO 2011

TAV.06b

CIMITERO PUGINATE
via Kennedy
PLANIMETRIA STATO DI
FATTO

INCARICATO: Arch. Paolo
Donà
Via Galassica 6 – 22100 COMO
Tel 031.3387763 – Tel/Fax 031.5000897 –
Cell 340.8470320
email donapa@alice.it – P. IVA 021087400131