


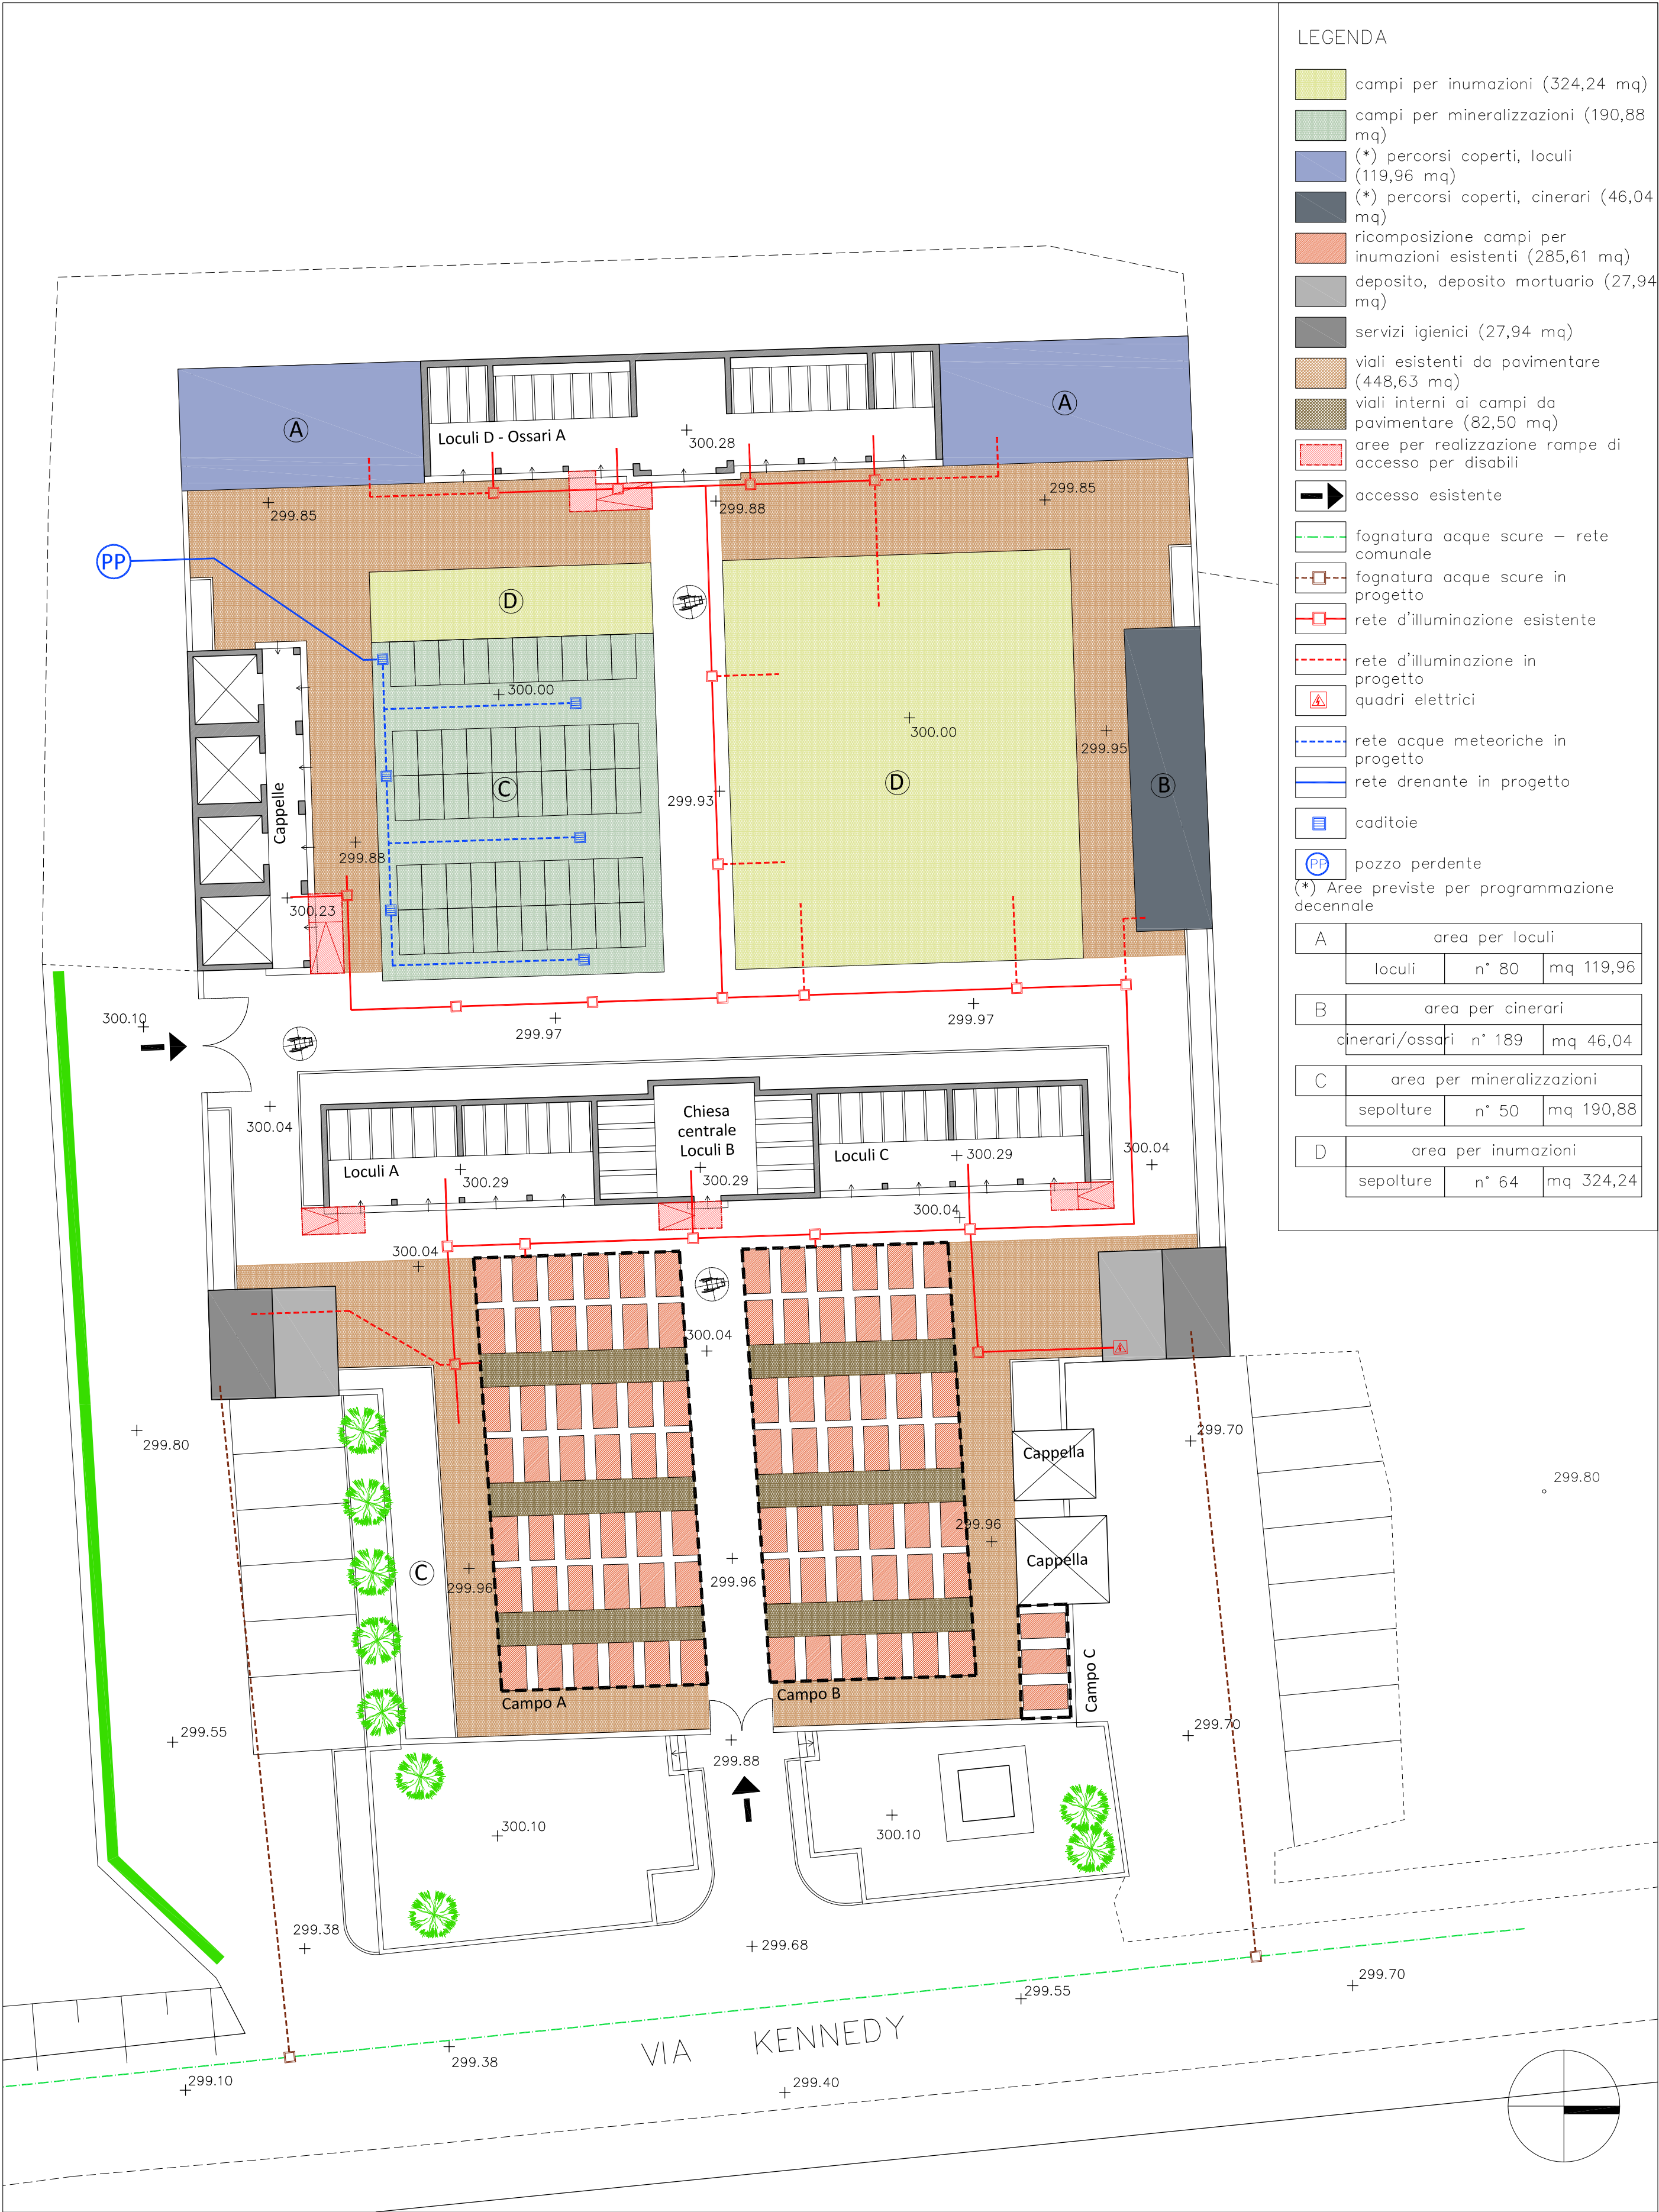

LEGENDA

- campi per inumazioni (324,24 mq)
- campi per mineralizzazioni (190,88 mq)
- (*) percorsi coperti, loculi (119,96 mq)
- (*) percorsi coperti, cinerari (46,04 mq)
- ricomposizione campi per inumazioni esistenti (285,61 mq)
- deposito, deposito mortuario (27,94 mq)
- servizi igienici (27,94 mq)
- viali esistenti da pavimentare (448,63 mq)
- viali interni ai campi da pavimentare (82,50 mq)
- aree per realizzazione rampe di accesso per disabili
- accesso esistente
- fognatura acque scure - rete comunale
- fognatura acque scure in progetto
- rete d'illuminazione esistente
- rete d'illuminazione in progetto
- quadri elettrici
- rete acque meteoriche in progetto
- rete drenante in progetto
- caditoie
- pozzo perdente
- (*) Aree previste per programmazione decennale

A	area per loculi		
	loculi	n° 80	mq 119,96
B	area per cinerari		
	cinerari/ossari	n° 189	mq 46,04
C	area per mineralizzazioni		
	sepulture	n° 50	mq 190,88
D	area per inumazioni		
	sepulture	n° 64	mq 324,24

COMUNE DI BREGNANO

PIANO CIMITERIALE 2011
(L.R. 18 Novembre 2003 - n.22; R. R. 9 Novembre 2004 - n. 6; R.R. 6 Febbraio 2007 - n. 1)

ADOSSATO dal C.C. con DELIBERA N. DEL

PARERE ASL N. DEL

PARERE ARPA N. DEL

APPROVATO dal C.C. con DELIBERA N. DEL

SCALA 1:200 MARZO 2011

TAV.10b

CIMITERO PUGNATE
via Kennedy

SCHEMA DI
RIORGANIZZAZIONE DEI
CAMPI ESISTENTI E
NUOVO AZZONAMENTO

INCARICATO: Arch. Paolo
Donà
Via Golasecca 6 - 22100 COMO
Tel 031.3387763 - Tel/Fax 031.5000897 -
Cell 340.8470320
email donapa@alice.it - P. IVA 021087400131