


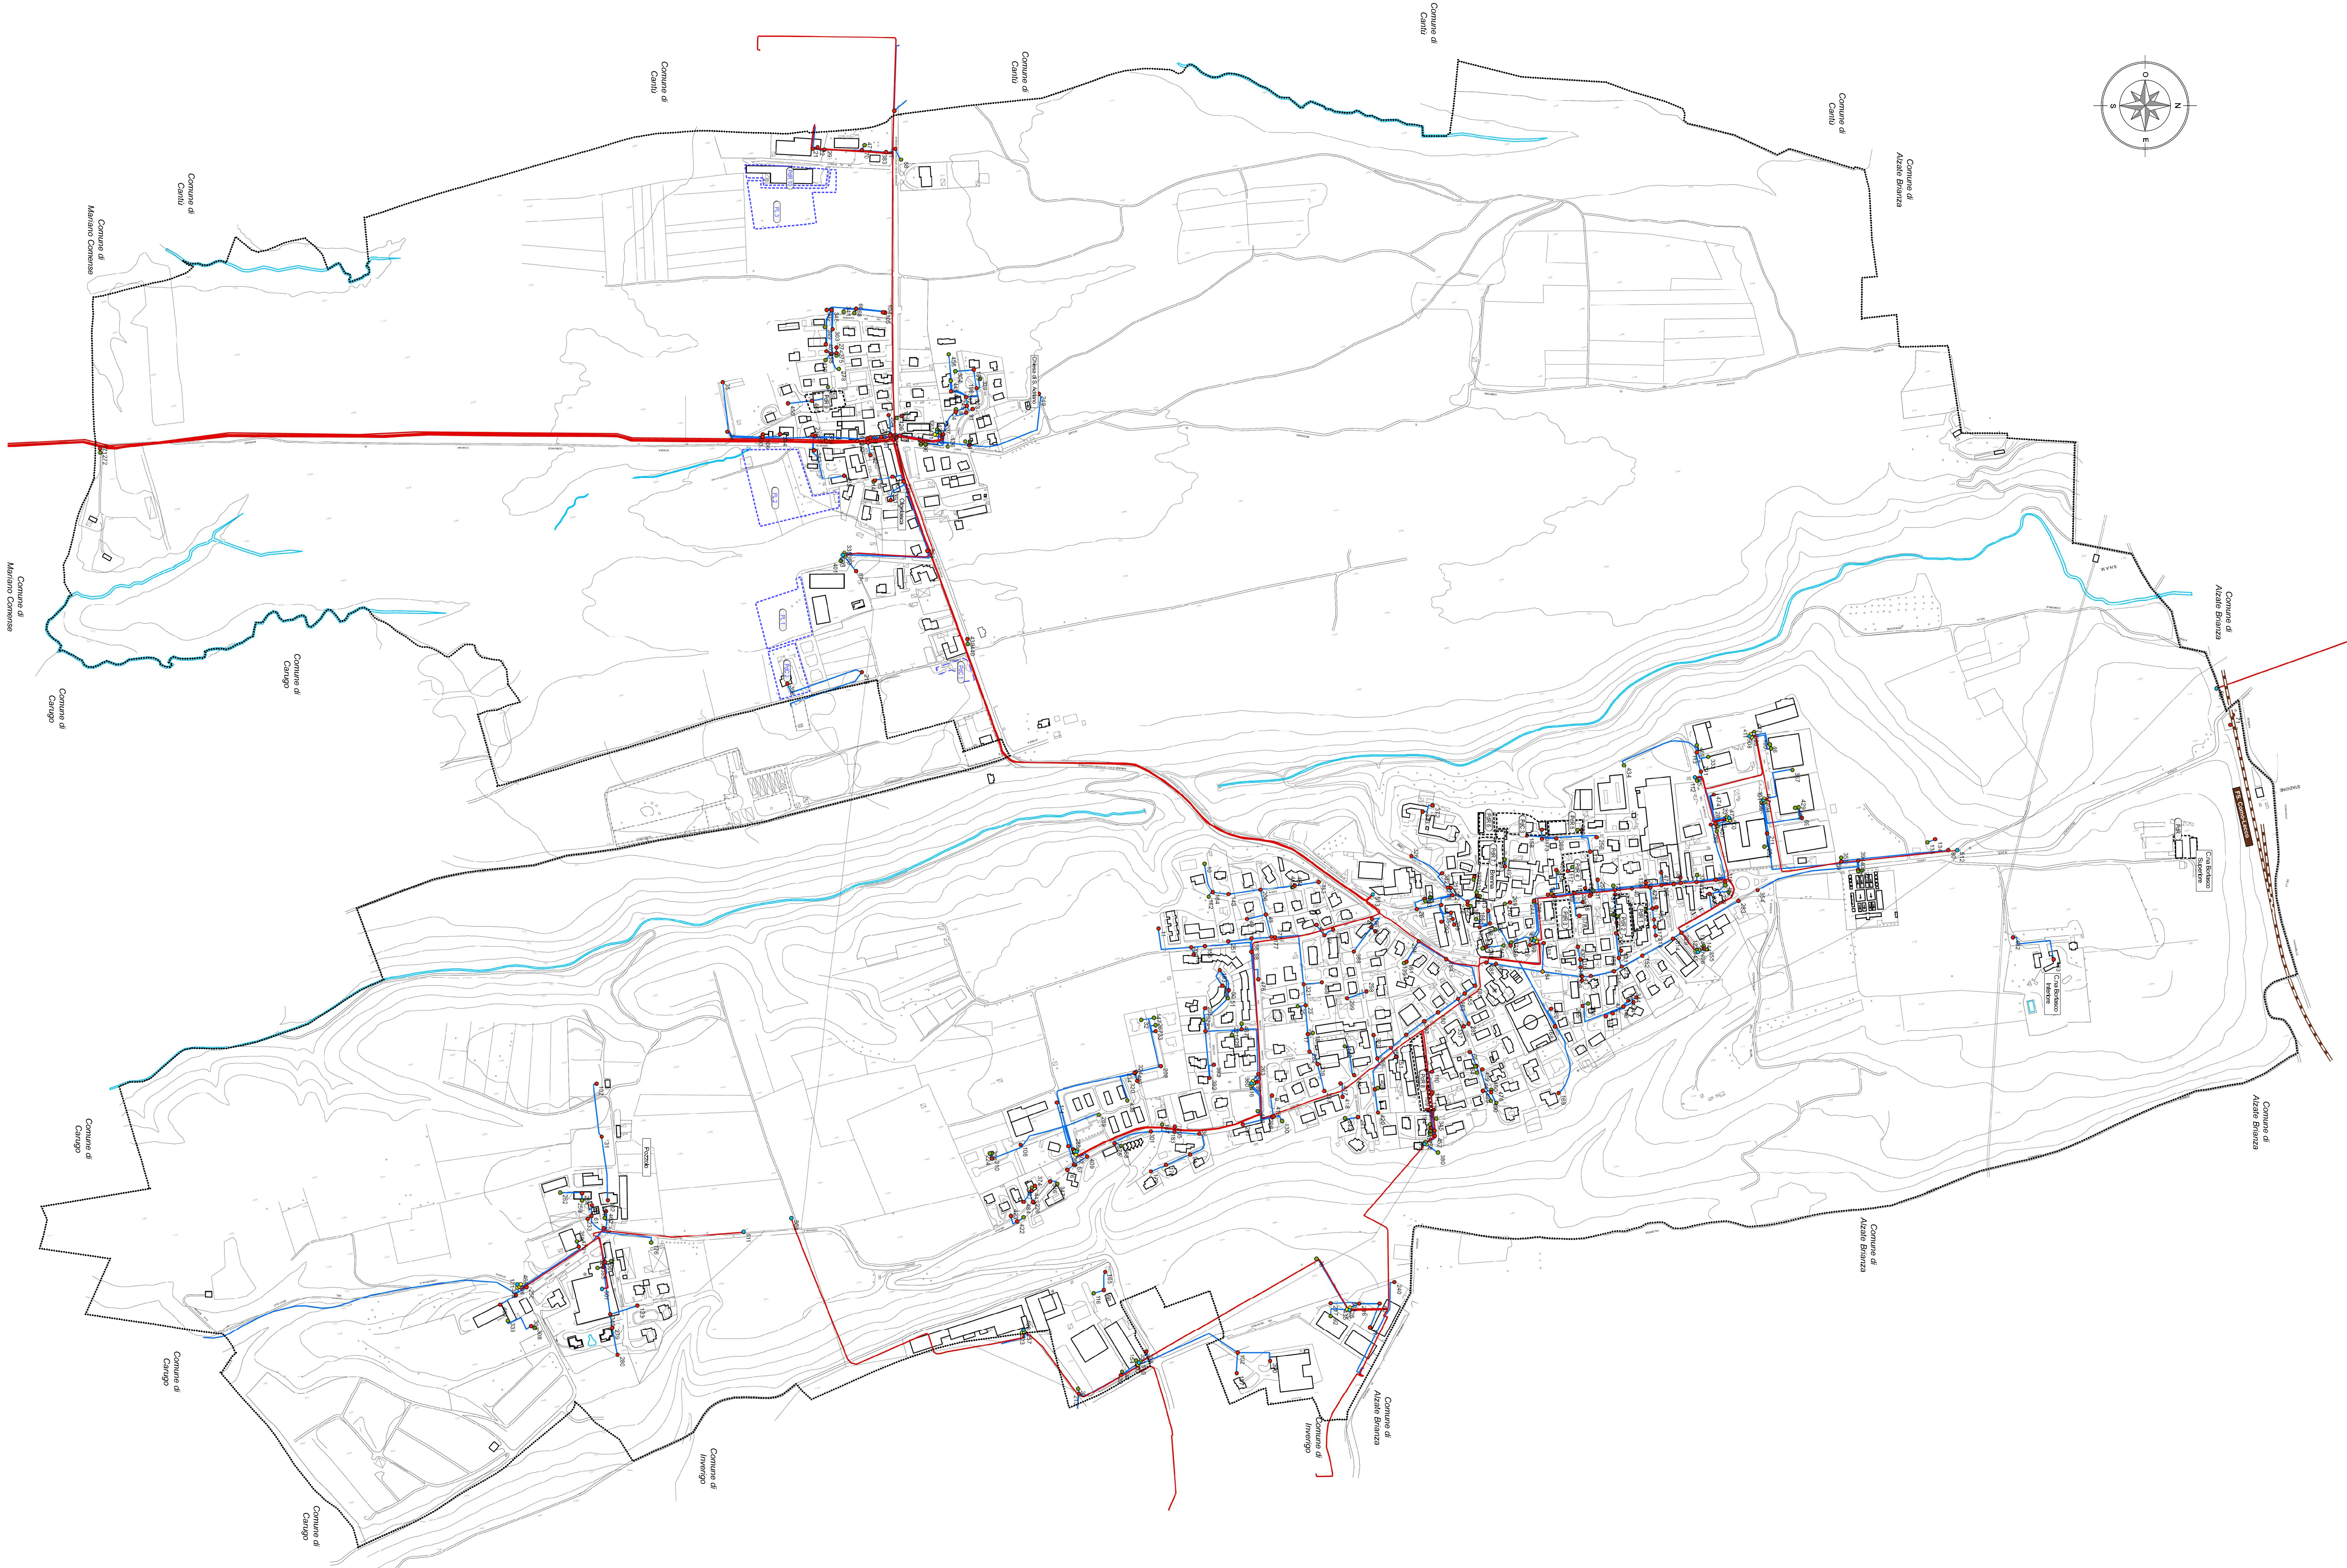

LEGENDA

SIMBLOGIE

- confine comune
- corso d'acqua
- strada

RETE ELETTRICA - tipo di geometria: LINEARE - 070301

- Totale principale media tensione
- Tensione nominale di sistemi da 10kV in corrente alternata, oltre a 100V in corrente continua fino a 3000V (velocità massima 100 km/h)
- Totale principale bassa tensione
- Tensione nominale di sistemi < 100V in corrente alternata, o a 120V in corrente continua (batteria elettrica)

RETE ELETTRICA - tipo di geometria: PUNTUALE - 070302

Nodo della rete elettrica

Tipo di punto:


● n° 125	Alimentazione utenza
● n° 43	Interruttore / sezionatore
● n° 21	Cabina di trasformazione media / bassa tensione
● n° 324	Cassettina nodale / sezionamento
● n° 2	Altro

AMBITI DI ESPANSIONE - Documento di Piano

- Comparto sottoposto a Piano di Lottizzazione
- Comparto sottoposto a Piano di Recupero
- Comparto sottoposto a Permesso di Costituire Convenzionato

AMBITI DI COMPLETAMENTO - Piano delle Regole

- Comparto sottoposto a Piano di Recupero
- Comparto sottoposto a Permesso di Costituire Convenzionato

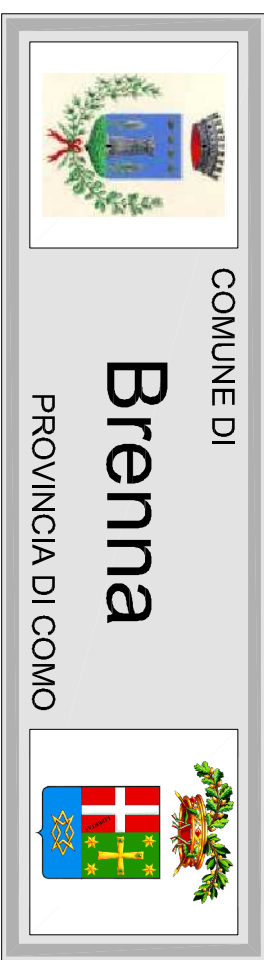

PIANO DI GOVERNO DEL TERRITORIO VARIANTE GENERALE

P.U.G.S.S.

PIANO URBANO GENERALE SERVIZI INEL SOTTOSUOLO

Atto di approvazione del P.U.G.S.S. n° 12/2005 - Comune di Brenna - C.C. n° 25 del 10/04/2005

tavola
PUGSS
3a'
Rete elettrica

scala 1:4.000

adattamento dell'opera C.C. n° 25 del 27/07/2018
approvazione dell'opera C.C. n° 26 del 2019

Il tecnico
dott. Arch. Massimo Spini
Aut. Paolo Vignani
resp. Area Tecnica Urbanistica L.P.P.
Aut. Massimo Pizzelli

collaboratore
dott. Arch. Massimo Spini
Aut. Paolo Vignani
resp. Area Tecnica Urbanistica L.P.P.
Aut. Massimo Pizzelli

Dott. Arch. Massimo Spini - Laveno (CO) - Via C. Battisti, 19 - tel. 031/3930232 - fax 031/3932139 - info@maxspini.it

* elaborato modificato a seguito dell'approvazione
dell'opera e dell'adozione del piano