




Score 1:200

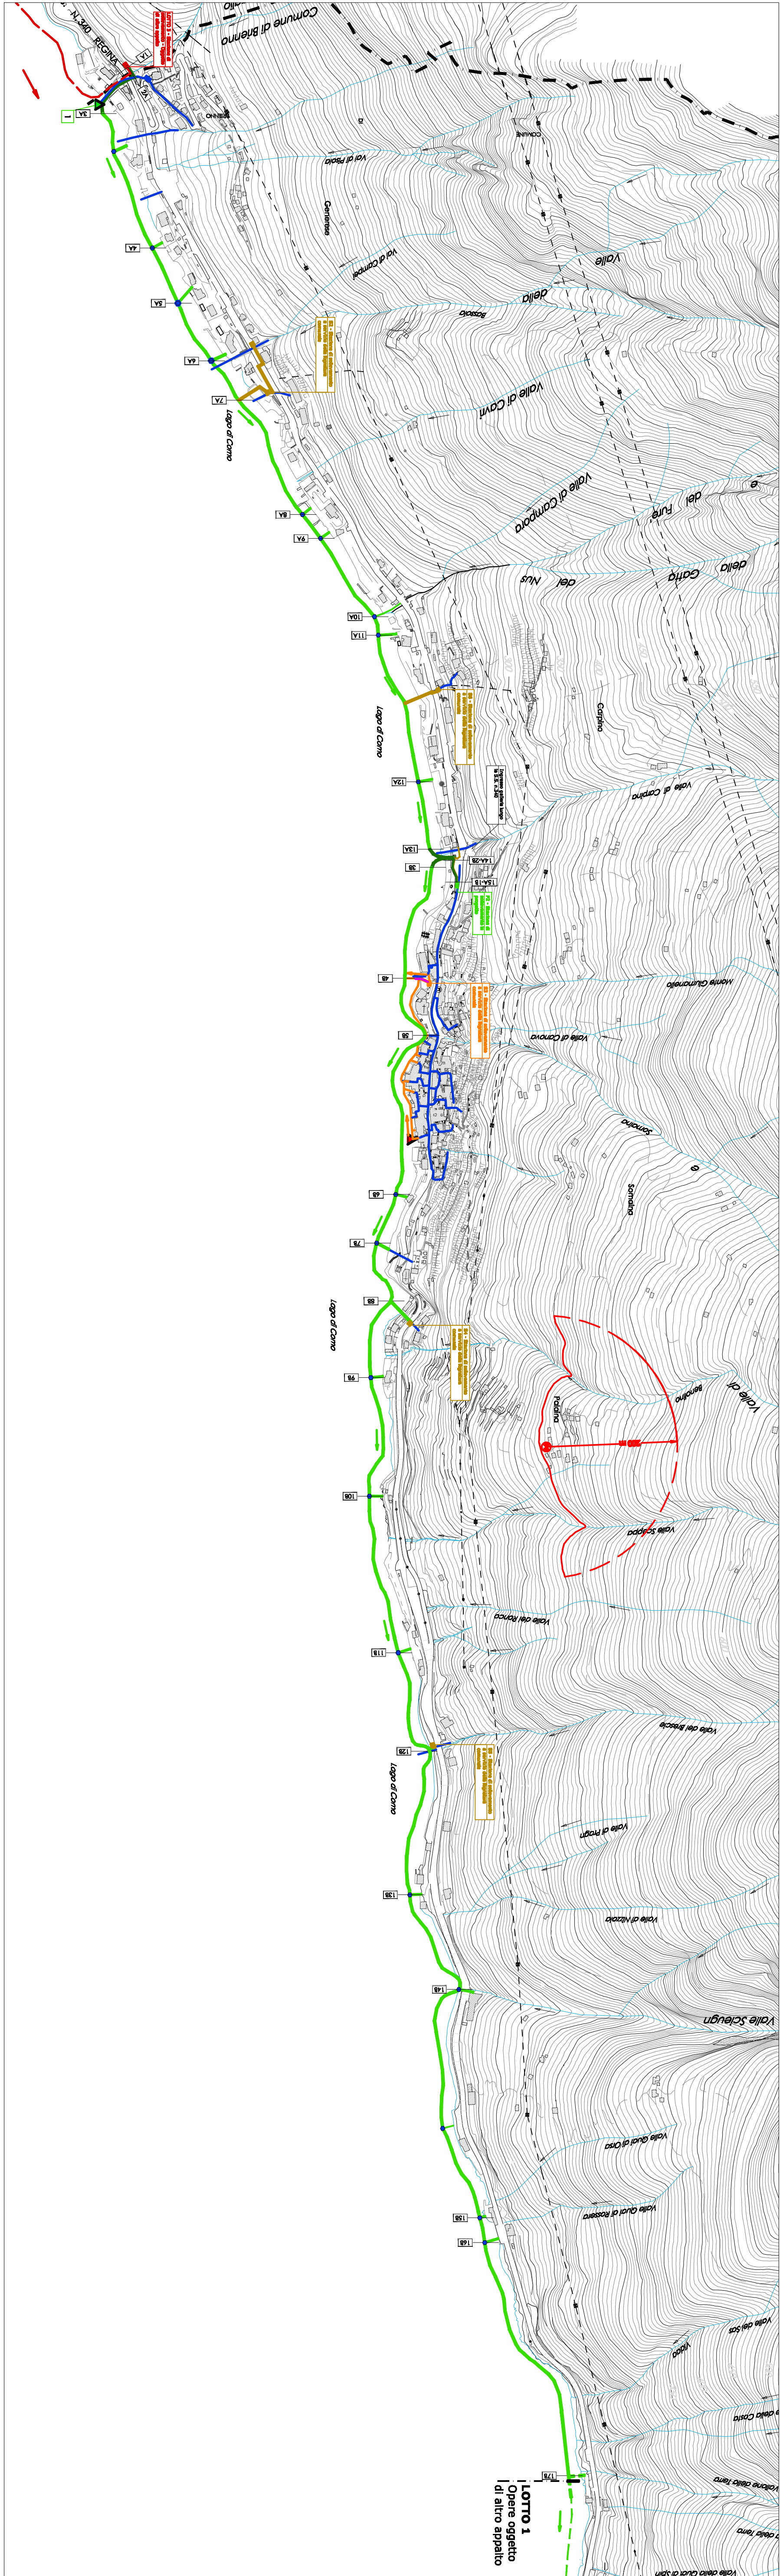

da Sezione 1A a Sezione 5

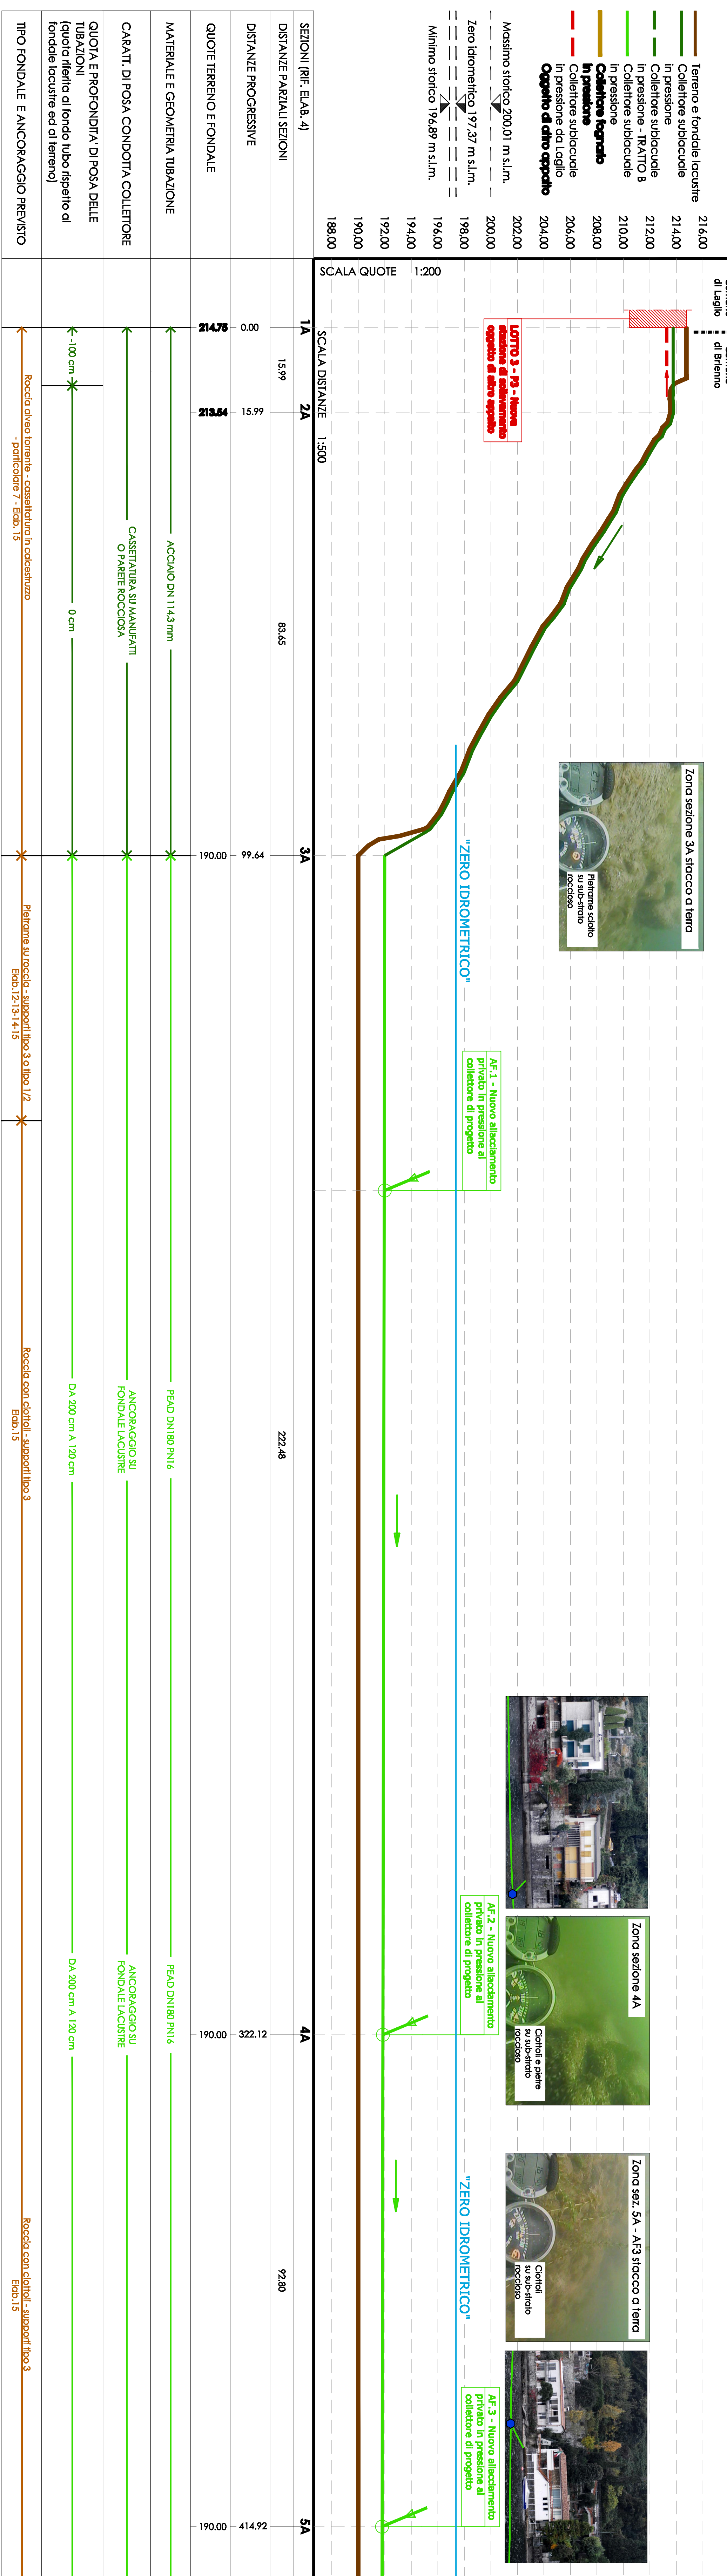

da Sezione 5A a Sezione 8

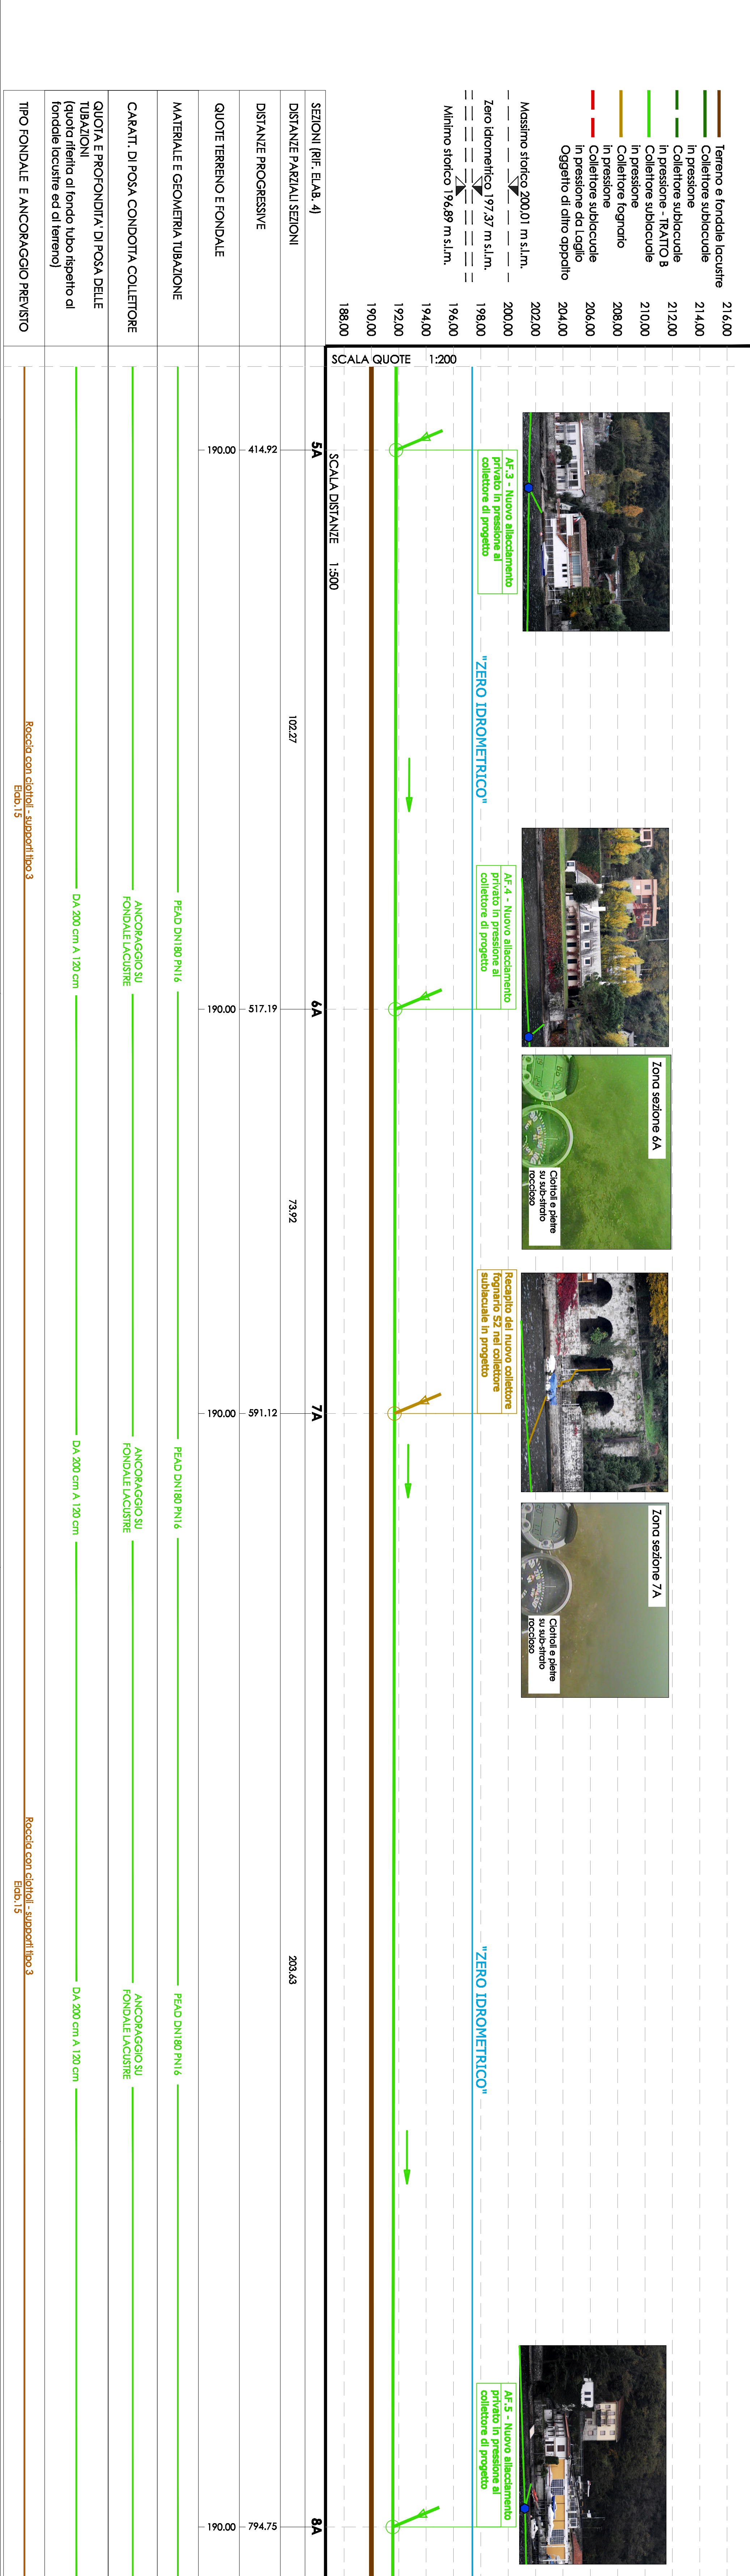**Provincia di Como**

PROGETTO ESECUTIVO

PROGETTO ESECUTIVO

PROGETTO ESECUTIVO

Comune di Argegno
Via Voda Intek, 7
22010 Argegno (CO)

Comune di Argegno
Via Voda Intake, 7
22010 Argegno (CO)

Comune di Argegno
Via Voda Intek, 7
22010 Argegno (CO)

Ing. Roberto Magnaghi
also ing. p.r.v., Como n. 1473

500

Photo oggjaemmenet:

Photo oggjaemantmentox:

1

1