



PLANIMETRIA DI INQUADRAMENTO

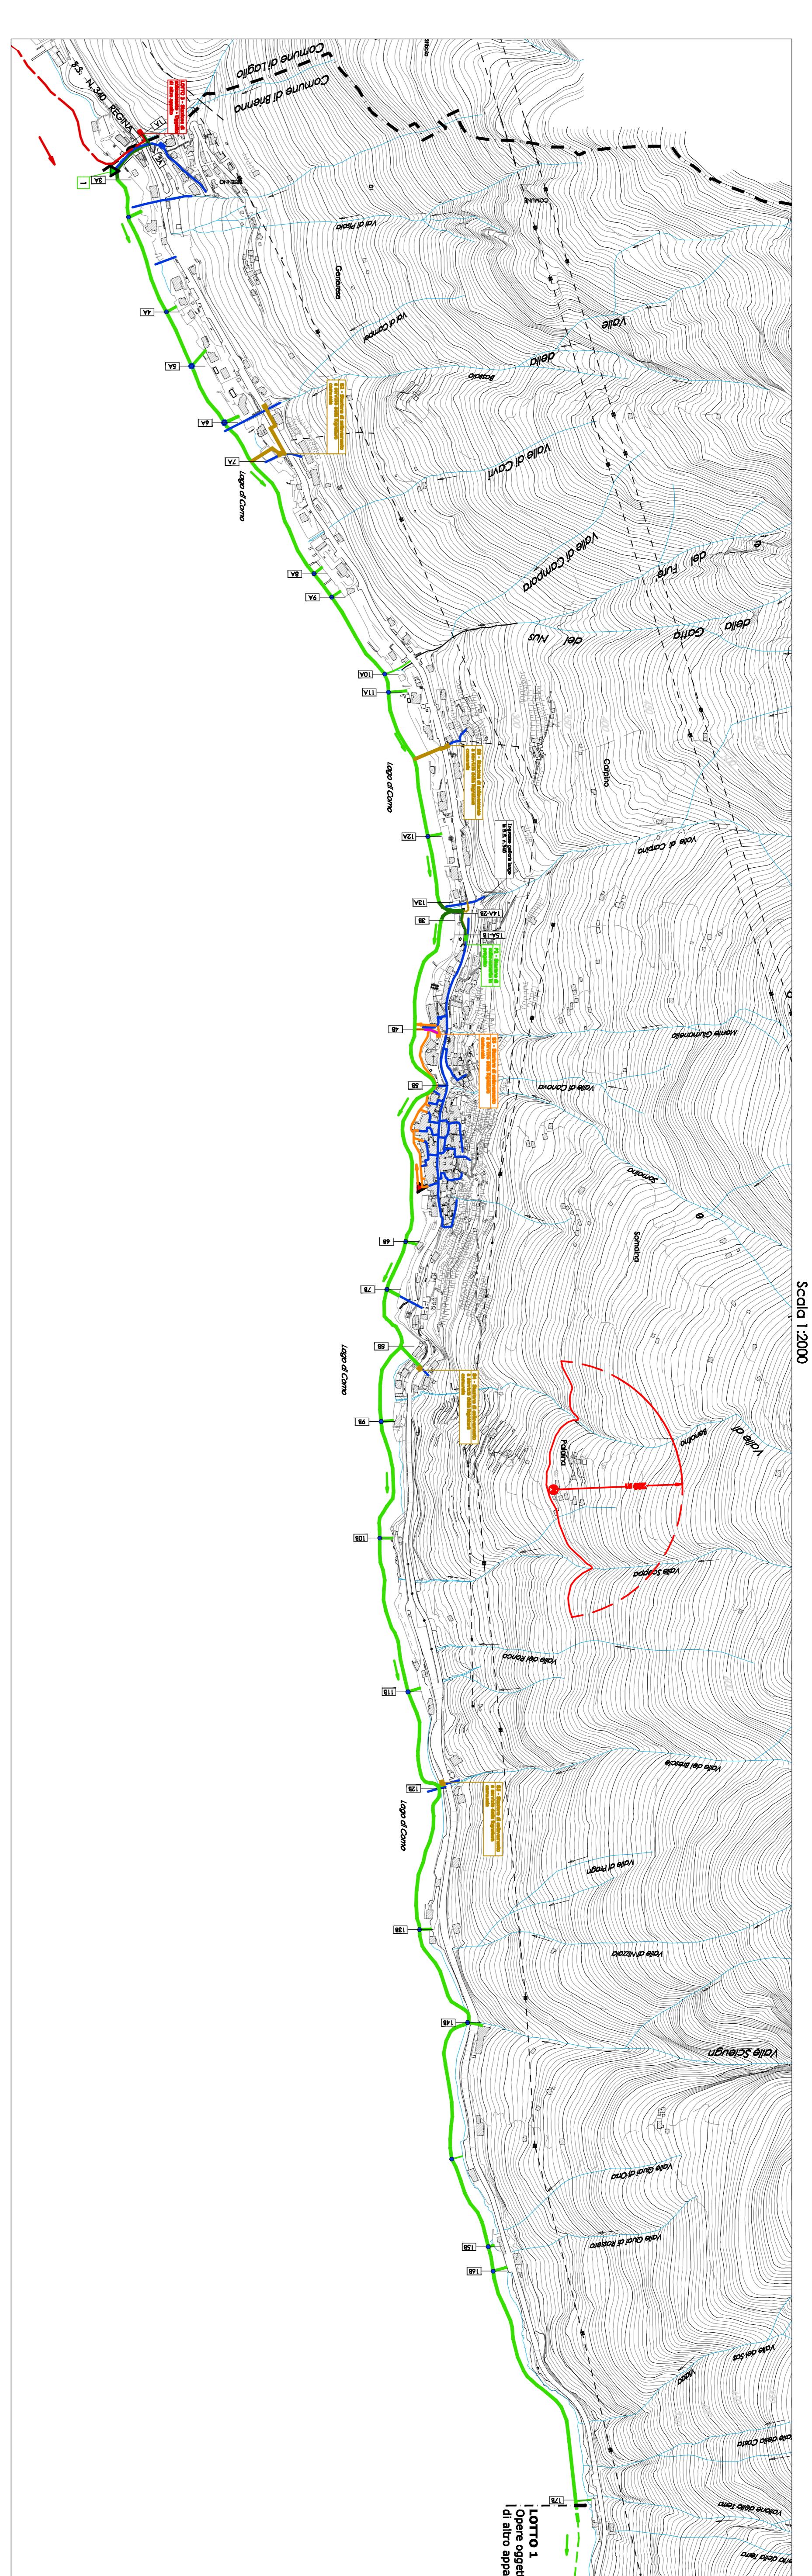

PROFILO LONGITUDINALE

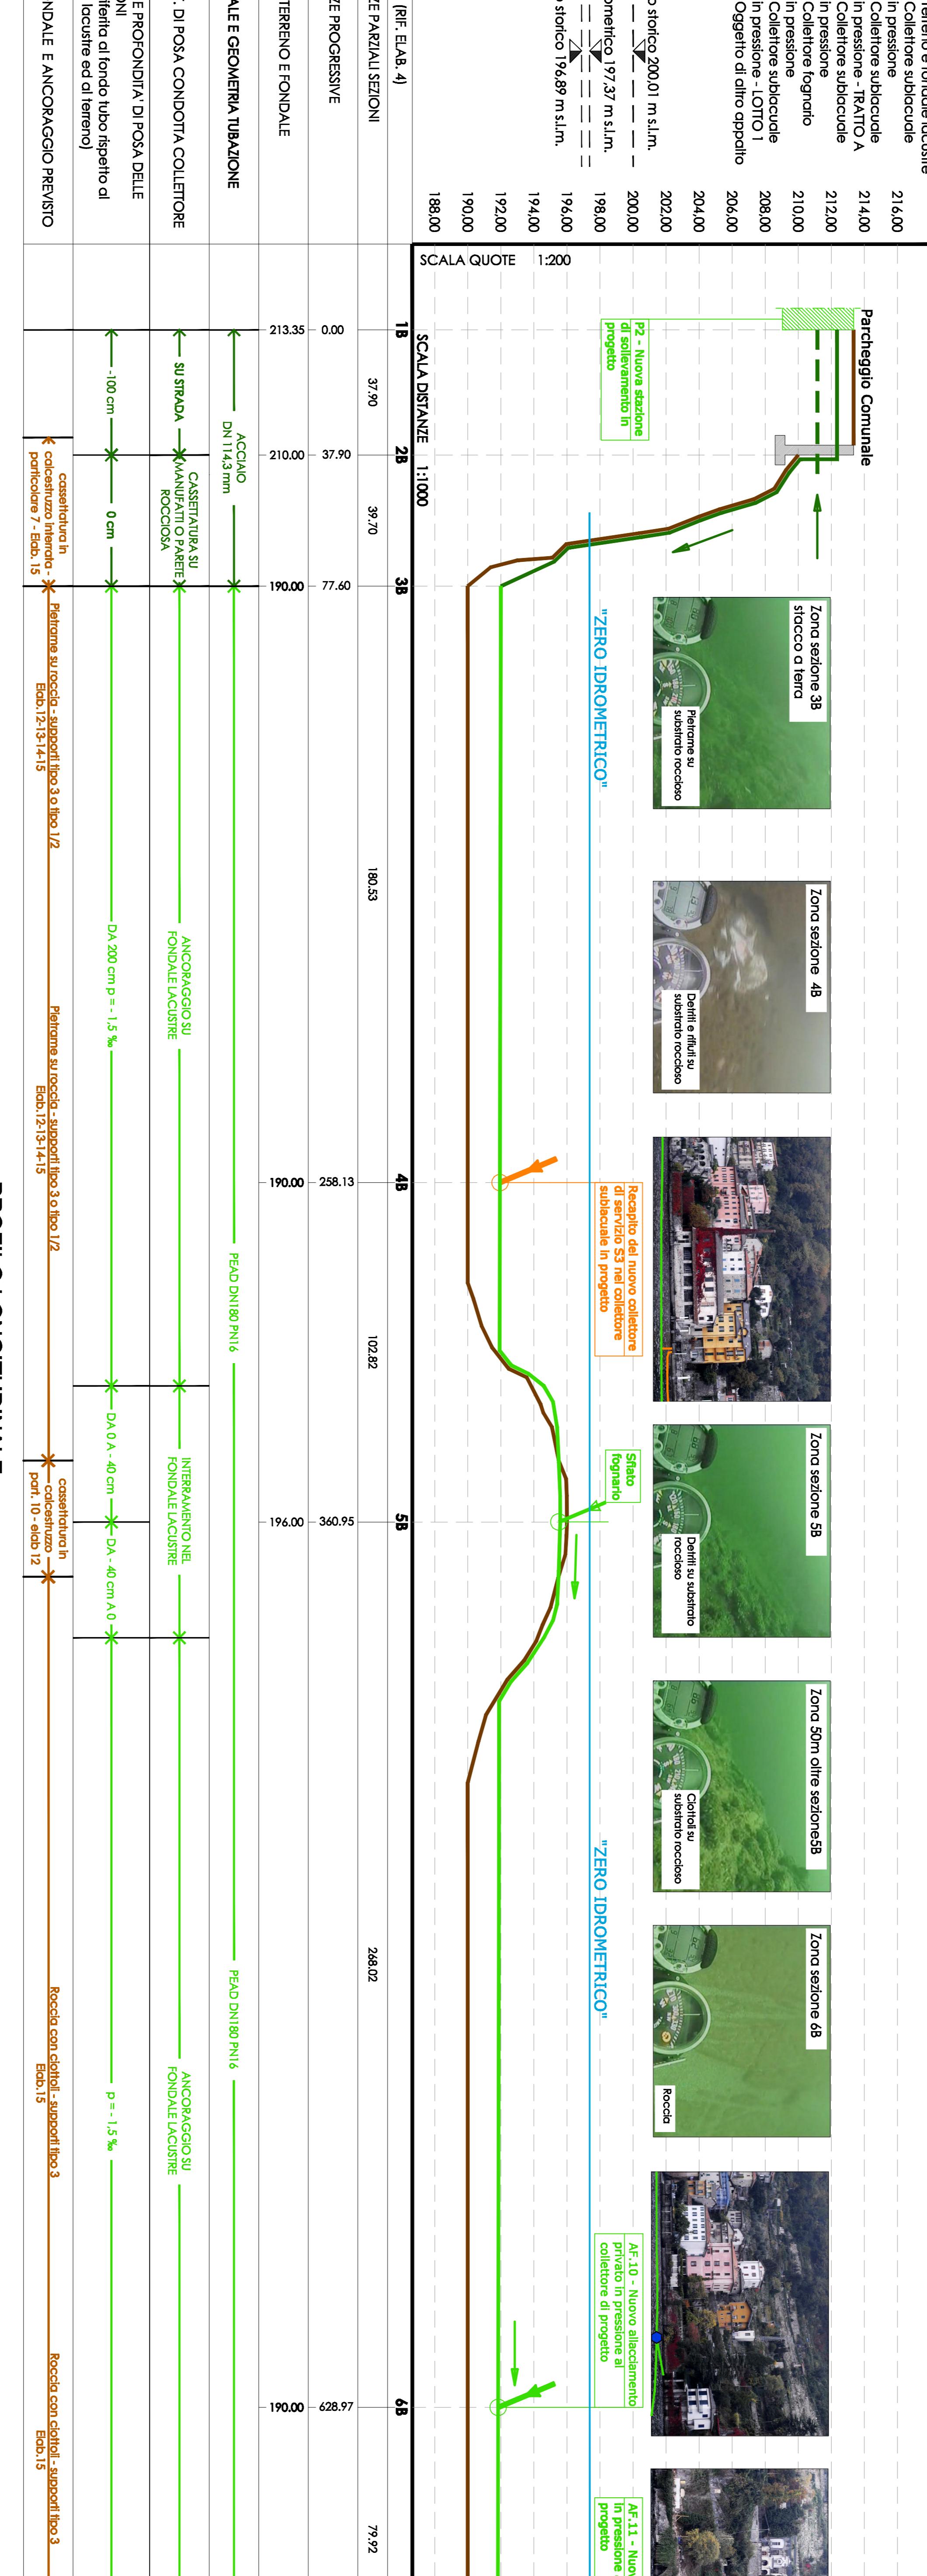

PROFILO LONGITUDINALE

