PLANIMETRIA DI INQUADRAMENTO
Scala 1:2000

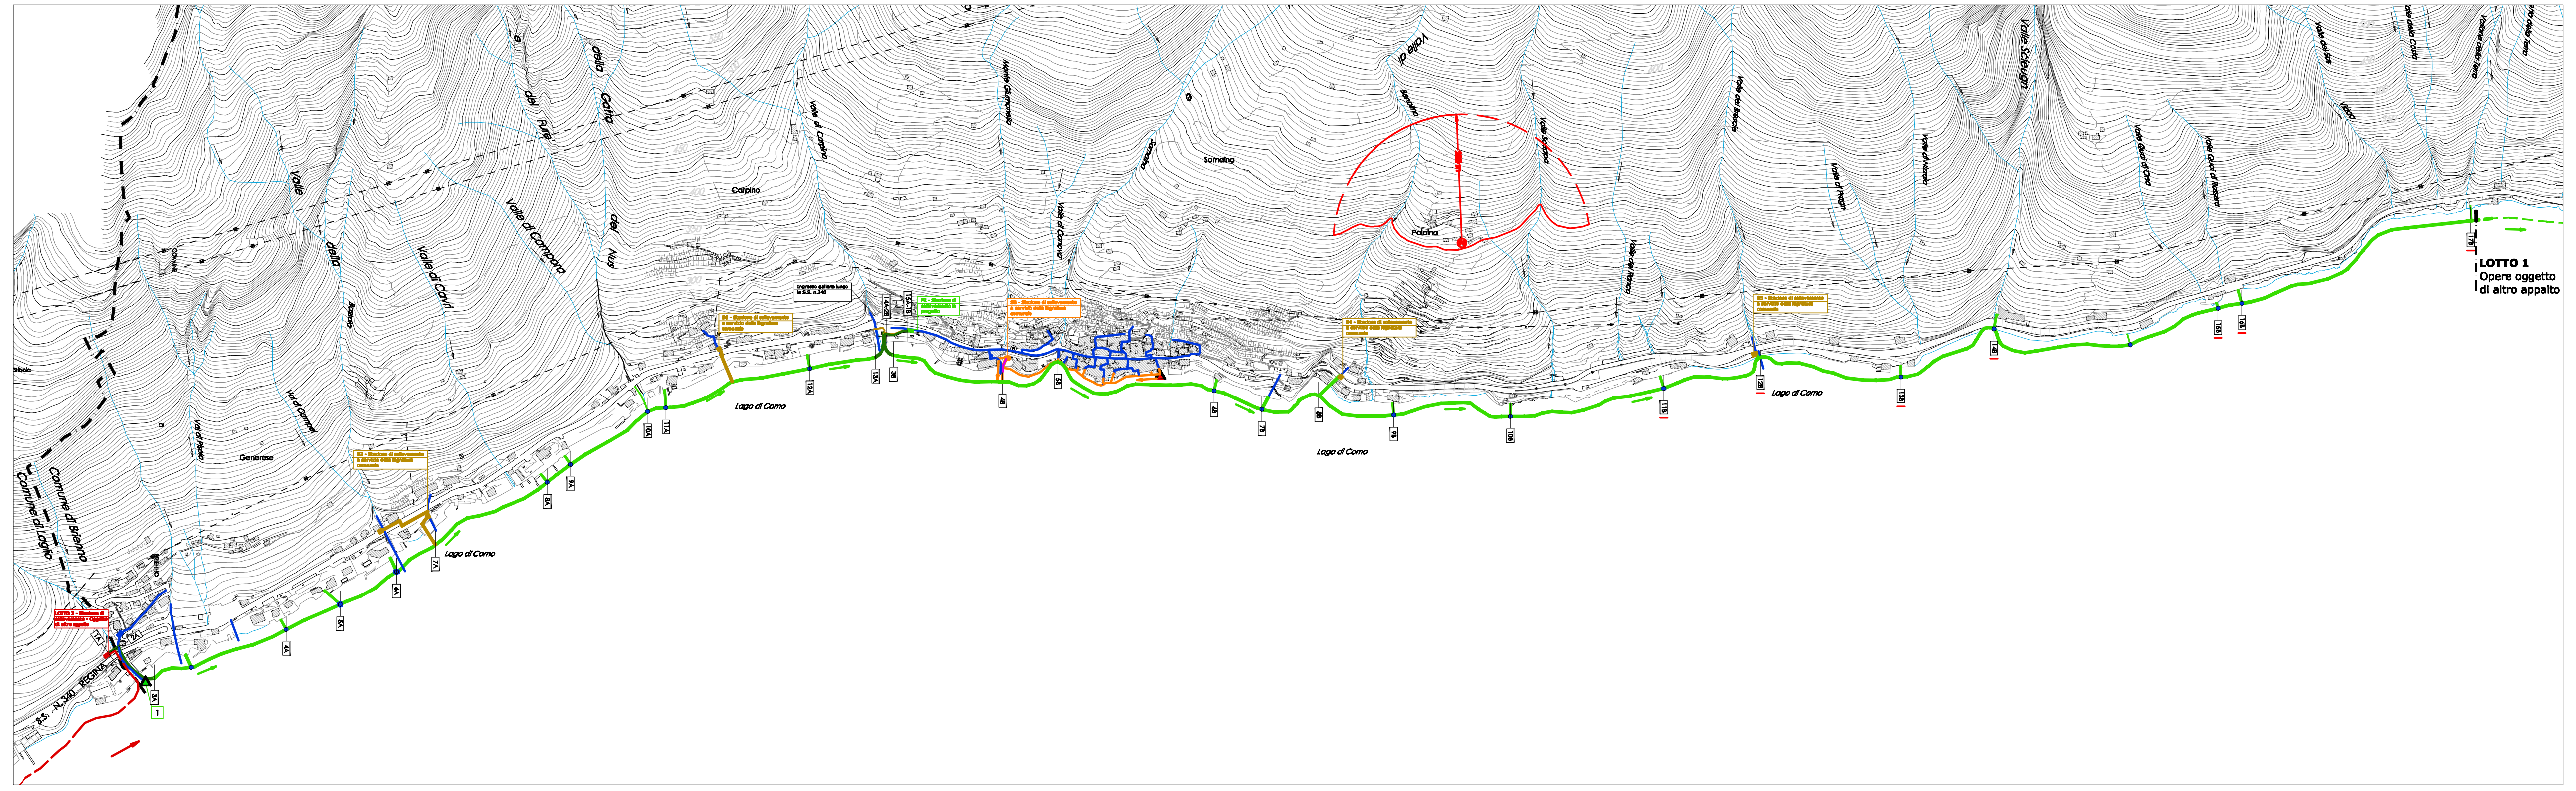

PROFILO LONGITUDINALE
da Sezione 11B a Sezione 14B

Terreno e fondale lacustre
Collettore sublacuale in pressione
Collettore sublacuale in pressione - TRATTO A
Collettore sublacuale in pressione
Collettore fognario in pressione
Collettore sublacuale in pressione - LOTTO 1
Oggetto di altro appalto

Massimo storico 200,01 m s.l.m.
Zero idrometrico 197,37 m s.l.m.
Minimo storico 196,89 m s.l.m.

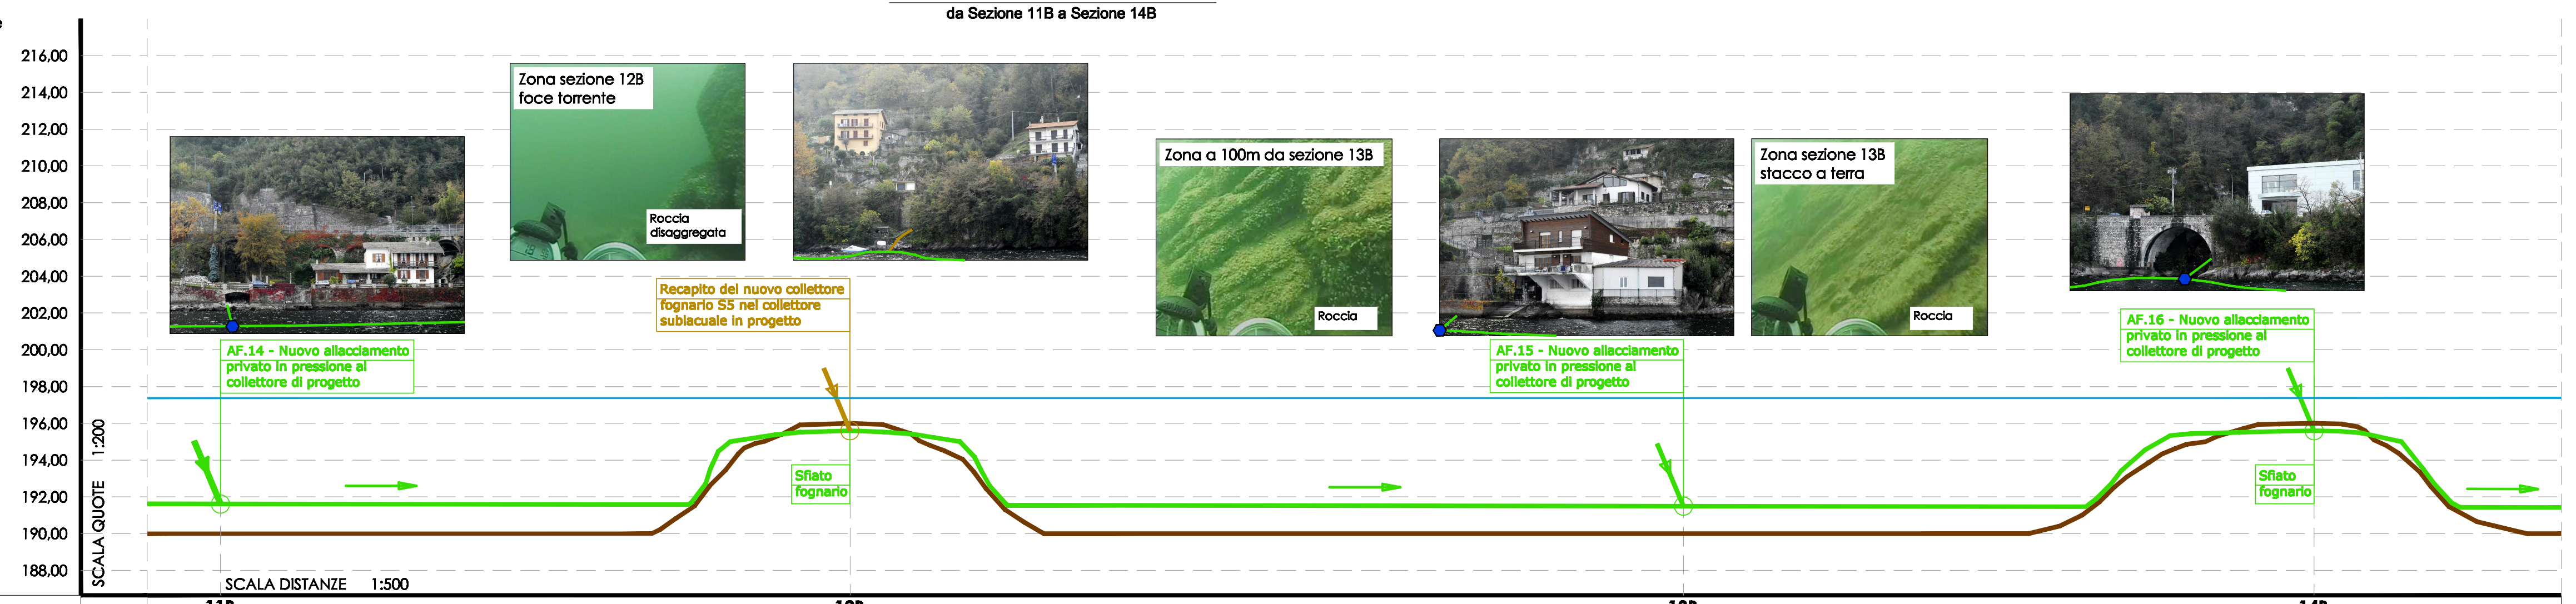
216,00
214,00
212,00
210,00
208,00
206,00
204,00
202,00
200,00
198,00
196,00
194,00
192,00
190,00
188,00
SCALA QUOTE 1:200
SCALA DISTANZE 1:500
Zona sezione 12B
foce torrente
Roccia
disaggregata
Zona a 100m da sezione 13B
Roccia
Zona sezione 13B
stacco a terra
Roccia
AF.14 - Nuovo allacciamento privato in pressione al collettore di progetto
Recapito del nuovo collettore fognario S5 nel collettore sublacuale in progetto
Sfiato fognario
AF.15 - Nuovo allacciamento privato in pressione al collettore di progetto
AF.16 - Nuovo allacciamento privato in pressione al collettore di progetto
Sfiato fognario

SEZIONI (RIF. ELAB. 4)	11B		12B		13B		14B
DISTANZE PARZIALI SEZIONI		171.18		226.61		171.50	
DISTANZE PROGRESSIVE	1371.52		1542.70		1769.31		1940.82
QUOTE TERRENO E FONDALE	190.00		196.00		190.00		196.00
MATERIALE E GEOMETRIA TUBAZIONE		PEAD DN180 PN16		PEAD DN180 PN16			
CARATT. DI POSA CONDOTTA COLLETTORE		INTERRAMENTO NEL FONDALE LACUSTRE		ANCORAGGIO SU FONDALE LACUSTRE		INTERRAMENTO NEL FONDALE LACUSTRE	
QUOTA E PROFONDITA' DI POSA DELLE TUBAZIONI (quota riferita al fondo tubo rispetto al fondale lacustre ed al terreno)		DA 0 A - 40 cm	DA - 40 cm A 0	p = - 1,5 ‰		DA 0 A - 40 cm	DA - 40 cm
TIPO FONDALE E ANCORAGGIO PREVISTO		Roccia con ciottoli - supporti tipo 3 Elab.15	cassettatura in calcestruzzo part. 10 - elab 12	Roccia con ciottoli - supporti tipo 3 Elab.15			cassettatura in calcestruzzo part. 10 - elab 12

PROFILO LONGITUDINALE
da Sezione 14B a Sezione 17B

Terreno e fondale lacustre
Collettore sublacuale in pressione
Collettore sublacuale in pressione - TRATTO A
Collettore sublacuale in pressione
Collettore fognario in pressione
Collettore sublacuale in pressione - LOTTO 1
Oggetto di altro appalto

Massimo storico 200,01 m s.l.m.
Zero idrometrico 197,37 m s.l.m.
Minimo storico 196,89 m s.l.m.

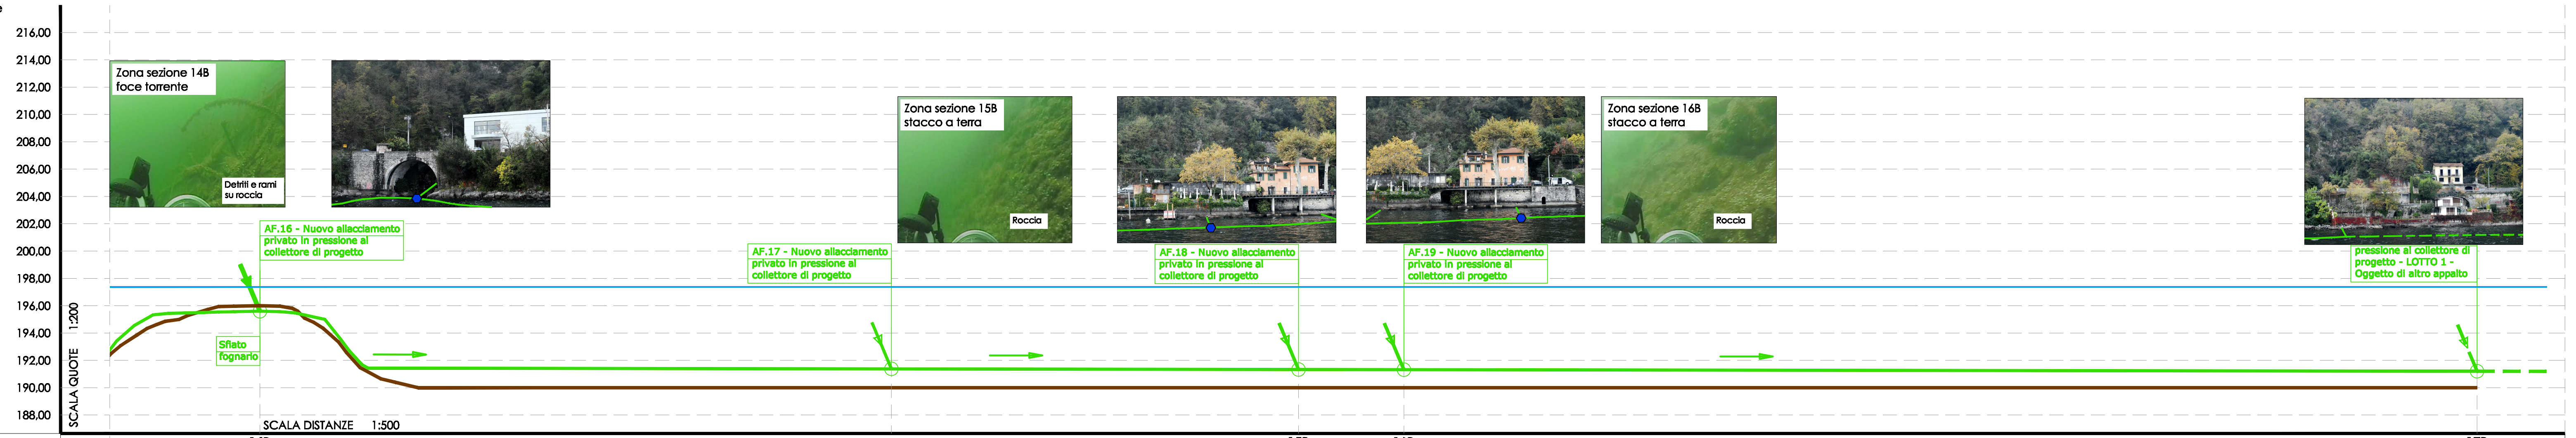
216,00
214,00
212,00
210,00
208,00
206,00
204,00
202,00
200,00
198,00
196,00
194,00
192,00
190,00
188,00
SCALA QUOTE 1:200
SCALA DISTANZE 1:500
Zona sezione 14B
foce torrente
Detriti e rami
su roccia
Zona sezione 15B
stacco a terra
Roccia
Zona sezione 16B
stacco a terra
Roccia
AF.16 - Nuovo allacciamento privato in pressione al collettore di progetto
Sfiato fognario
AF.17 - Nuovo allacciamento privato in pressione al collettore di progetto
AF.18 - Nuovo allacciamento privato in pressione al collettore di progetto
AF.19 - Nuovo allacciamento privato in pressione al collettore di progetto
pressione al collettore di progetto - LOTTO 1 - Oggetto di altro appalto

SEZIONI (RIF. ELAB. 4)	14B		15B		16B		17B
DISTANZE PARZIALI SEZIONI		380.37		38.57			
DISTANZE PROGRESSIVE	1940.82		2321.19		2359.75		2752.77
QUOTE TERRENO E FONDALE	196.00		190.00		190.00		190.00
MATERIALE E GEOMETRIA TUBAZIONE		PEAD DN180 PN16	PEAD DN180 PN16			PEAD DN180 PN16	
CARATT. DI POSA CONDOTTA COLLETTORE	INTERRAMENTO NEL FONDALE LACUSTRE	ANCORAGGIO SU FONDALE LACUSTRE		ANCORAGGIO SU FONDALE LACUSTRE		ANCORAGGIO SU FONDALE LACUSTRE	
QUOTA E PROFONDITA' DI POSA DELLE TUBAZIONI (quota riferita al fondo tubo rispetto al fondale lacustre ed al terreno)	DA 0 A - 40 cm DA - 40 cm	p = - 1,5 ‰		p = - 1,5 ‰		p = - 1,5 ‰ A 120 cm	
TIPO FONDALE E ANCORAGGIO PREVISTO	cassettatura in calcestruzzo part. 10 - elab 12	Roccia con ciottoli - supporti tipo 3 Elab.15				Roccia con ciottoli - supporti tipo 3 Elab.15	

delta

COMUNE DI ARGEGNO
Provincia di Como

LAVORI DI "DISINQUINAMENTO DEL PRIMO BACINO DEL LAGO DI COMO: COLLETTORE DI COLLEGAMENTO AL DEPURATORE DI COLONNO DA ARGEGNO A LAGLIO" - LOTTO 2"

PROGETTO ESECUTIVO

Committente:
Comune di Argegno
via Valle Intelvi, 7
22010 Argegno (CO)

Progettista:
Ing. Roberto Magnaghi
albo Ing. prov. Como n. 1473 A

Collaboratori:
Ing. Andrea Morini
Geom. Lorenzo Peverelli

Descrizione elaborato grafico:
Profilo longitudinale TRATTO B - da Sezione 11B a Sezione 17B

Scala:
1:500
1:200

Data aggiornamento: **Descrizione:**

Ottobre 2014
Elaborato n°:
10

DELTA S.R.L. SOCIETA' DI INGEGNERIA sede amministrativa: viale g. matteotti, 18/c - 22012 cernobbio - CO
sede legale: piazza del popolo, 1 - 22100 como • tel. 031-511028 • fax. 031-3345874 • cap. soc. € 60.000,00 i.v. • CF e P.IVA 02959592801 38 • REA CO-288022
info@deltacomo.com • www.deltacomo.com

DELTA S.r.l. Società di ingegneria si riserva la proprieta' di questo disegno con la proibizione di riprodurlo o trasferirlo a terzi senza autorizzazione scritta