


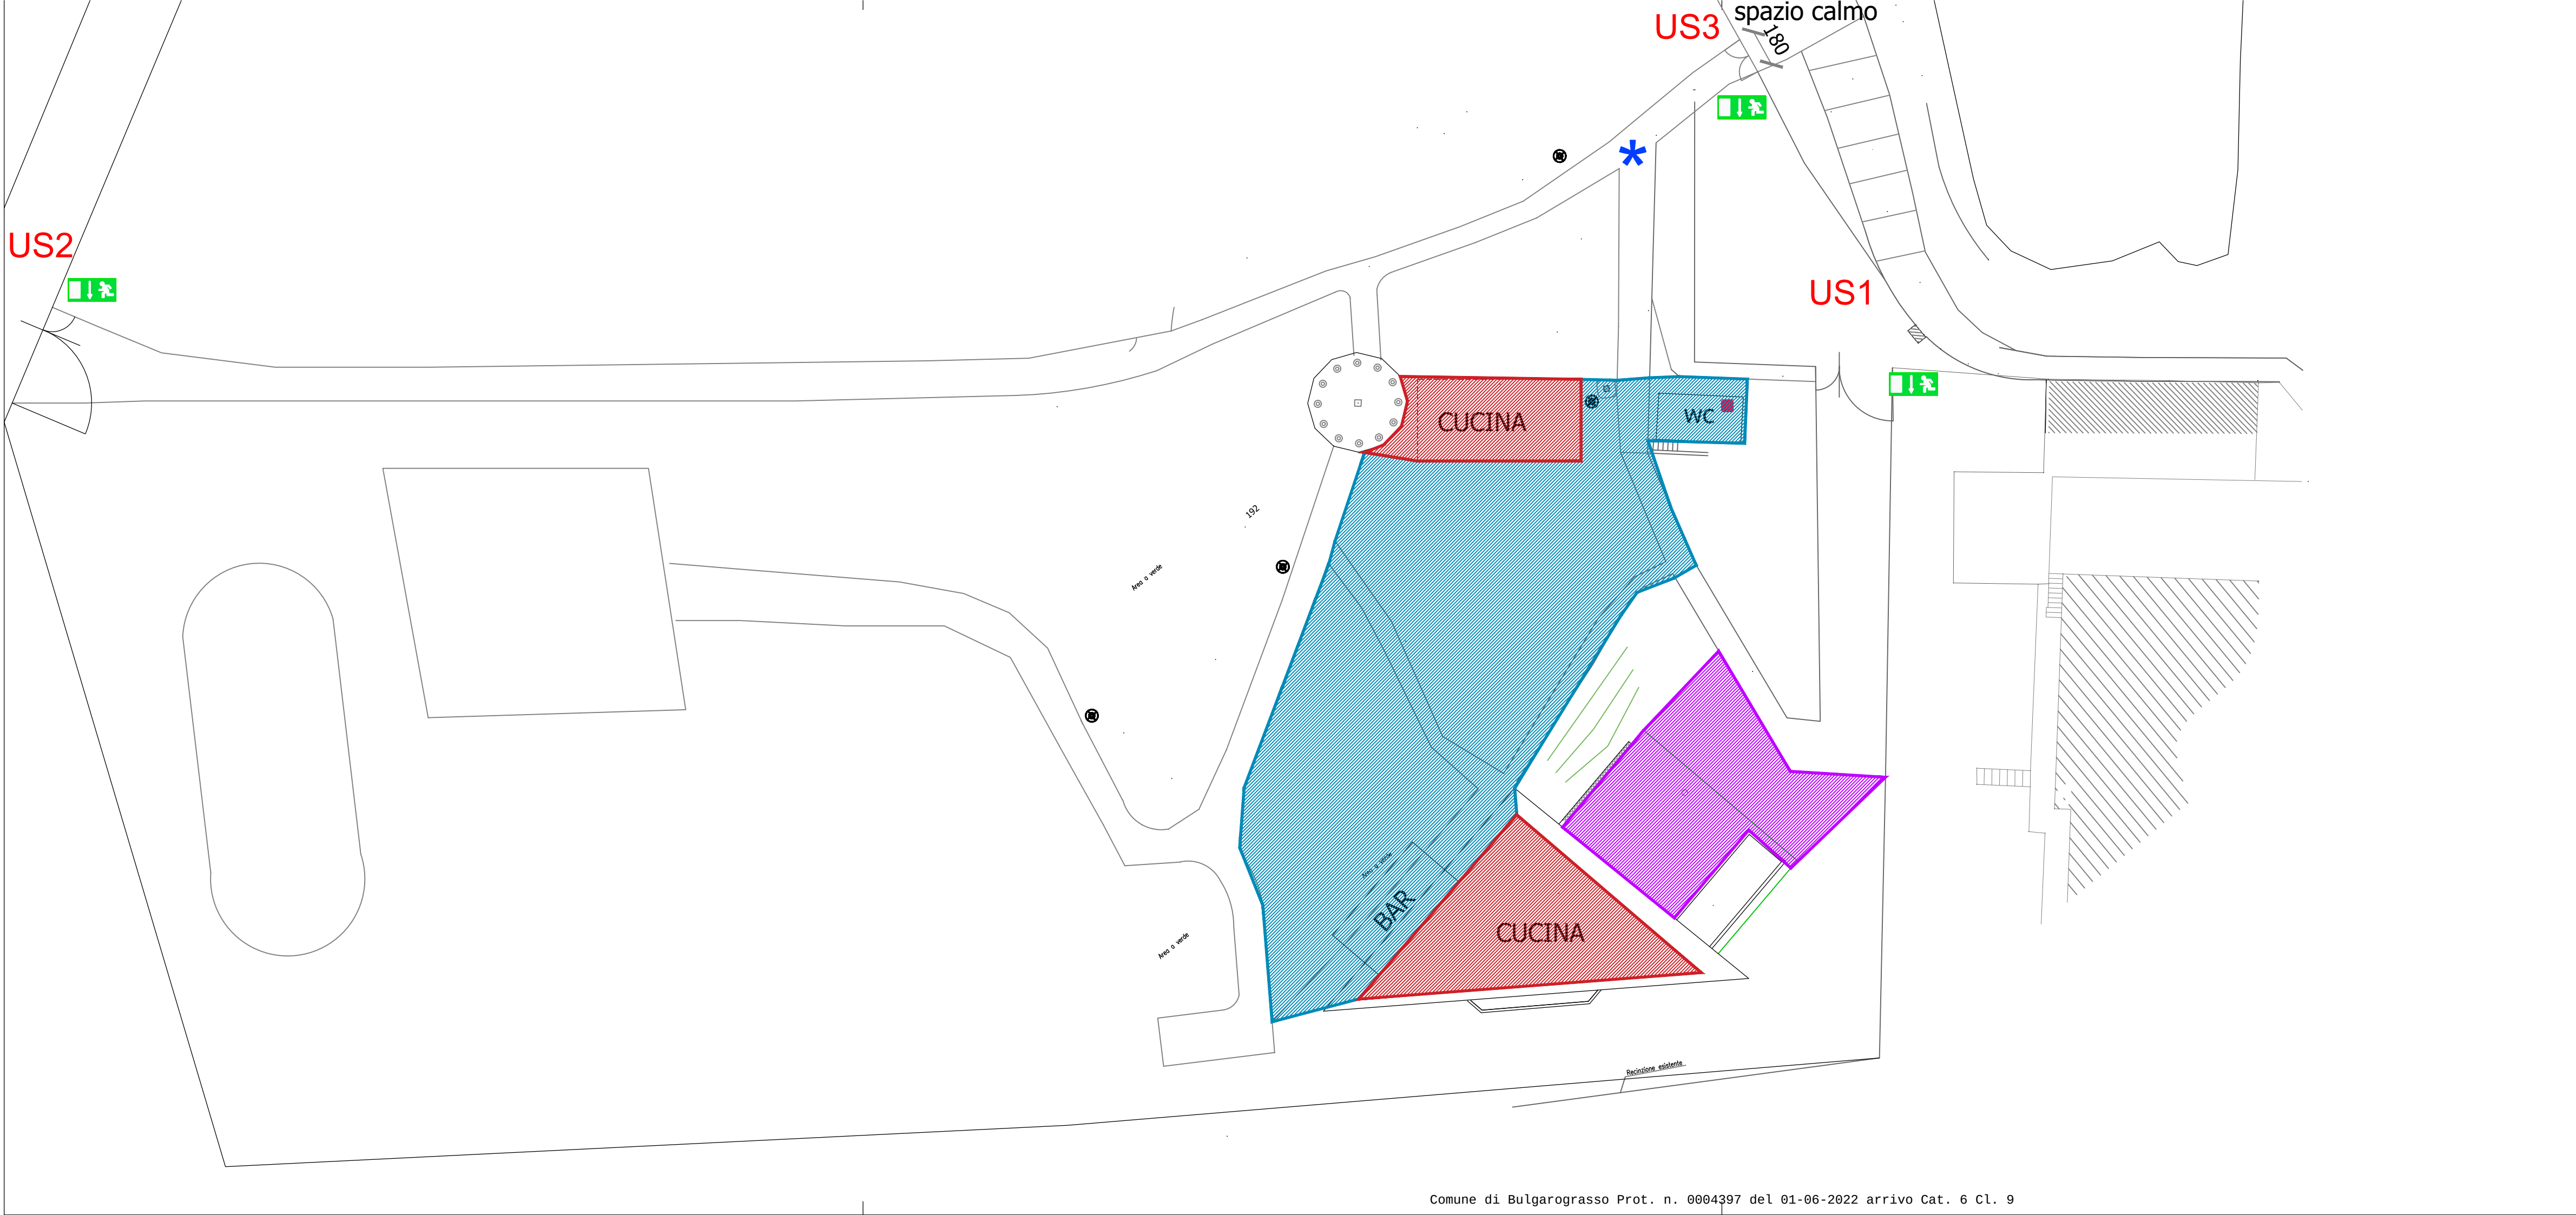

COMUNE DI BULGAROGRASSO

PARCO ALPINI

PLANIMETRIA AREE CONFIGURAZIONE SERALE

CARATTERISTICHE AREE	
AFFLUSSO	DEFLUSSO
 AREA FOOD 370mq (coeff 0.70pp/mq) 259 persone - config seduti~192pp	AREA EVENTO: (US1+US2+US3) (5+8+3)M * 250pp/M = 4.000pp Non è possibile utilizzare un varco per solo ingresso
 AREA PORTICO 90mq (coeff 0.70pp/mq) 63 persone - config seduti~32pp	
 AREA CUCINE 20 persone addette al servizio	

CAPACITA' MAX AREA EVENTO 342pp	RETE IDRANTE NON RILEVATA
ADDETTI ALTO RISCHIO = 1	ILLUMINAZIONE DI EMERGENZA A BATTERIA
ADDETTI SAFETY ESTERNI = 9	CARTELLI VIE D'ESODO = MINIMO 3
ADDETTI SAFETY INTERNI = 1	SERVIZI IGIENICI = MINIMO 2
ESTINTORI = 3	SOCCORSO = 1 SQUADRA ITINERANTE

NUMERI TELEFONICI DI EMERGENZA

Numero Unico di Emergenza Europeo

112

ATTENZIONE: ATTENERSI AI COMPORTAMENTI SEGNALATI E NON PRENDERE INIZIATIVE CHE POTREBBERO COMPROMETTERE LA PROPRIA E L'ALTRUI INCOLUMITA'. MANTENERE LIBERI I PERCORSI D'ESODO EVITANDO DI SOSTARE NEI CORRIDOI

DATA: 11/05/2022
SCALA 1:200

ELABORATO
1s