


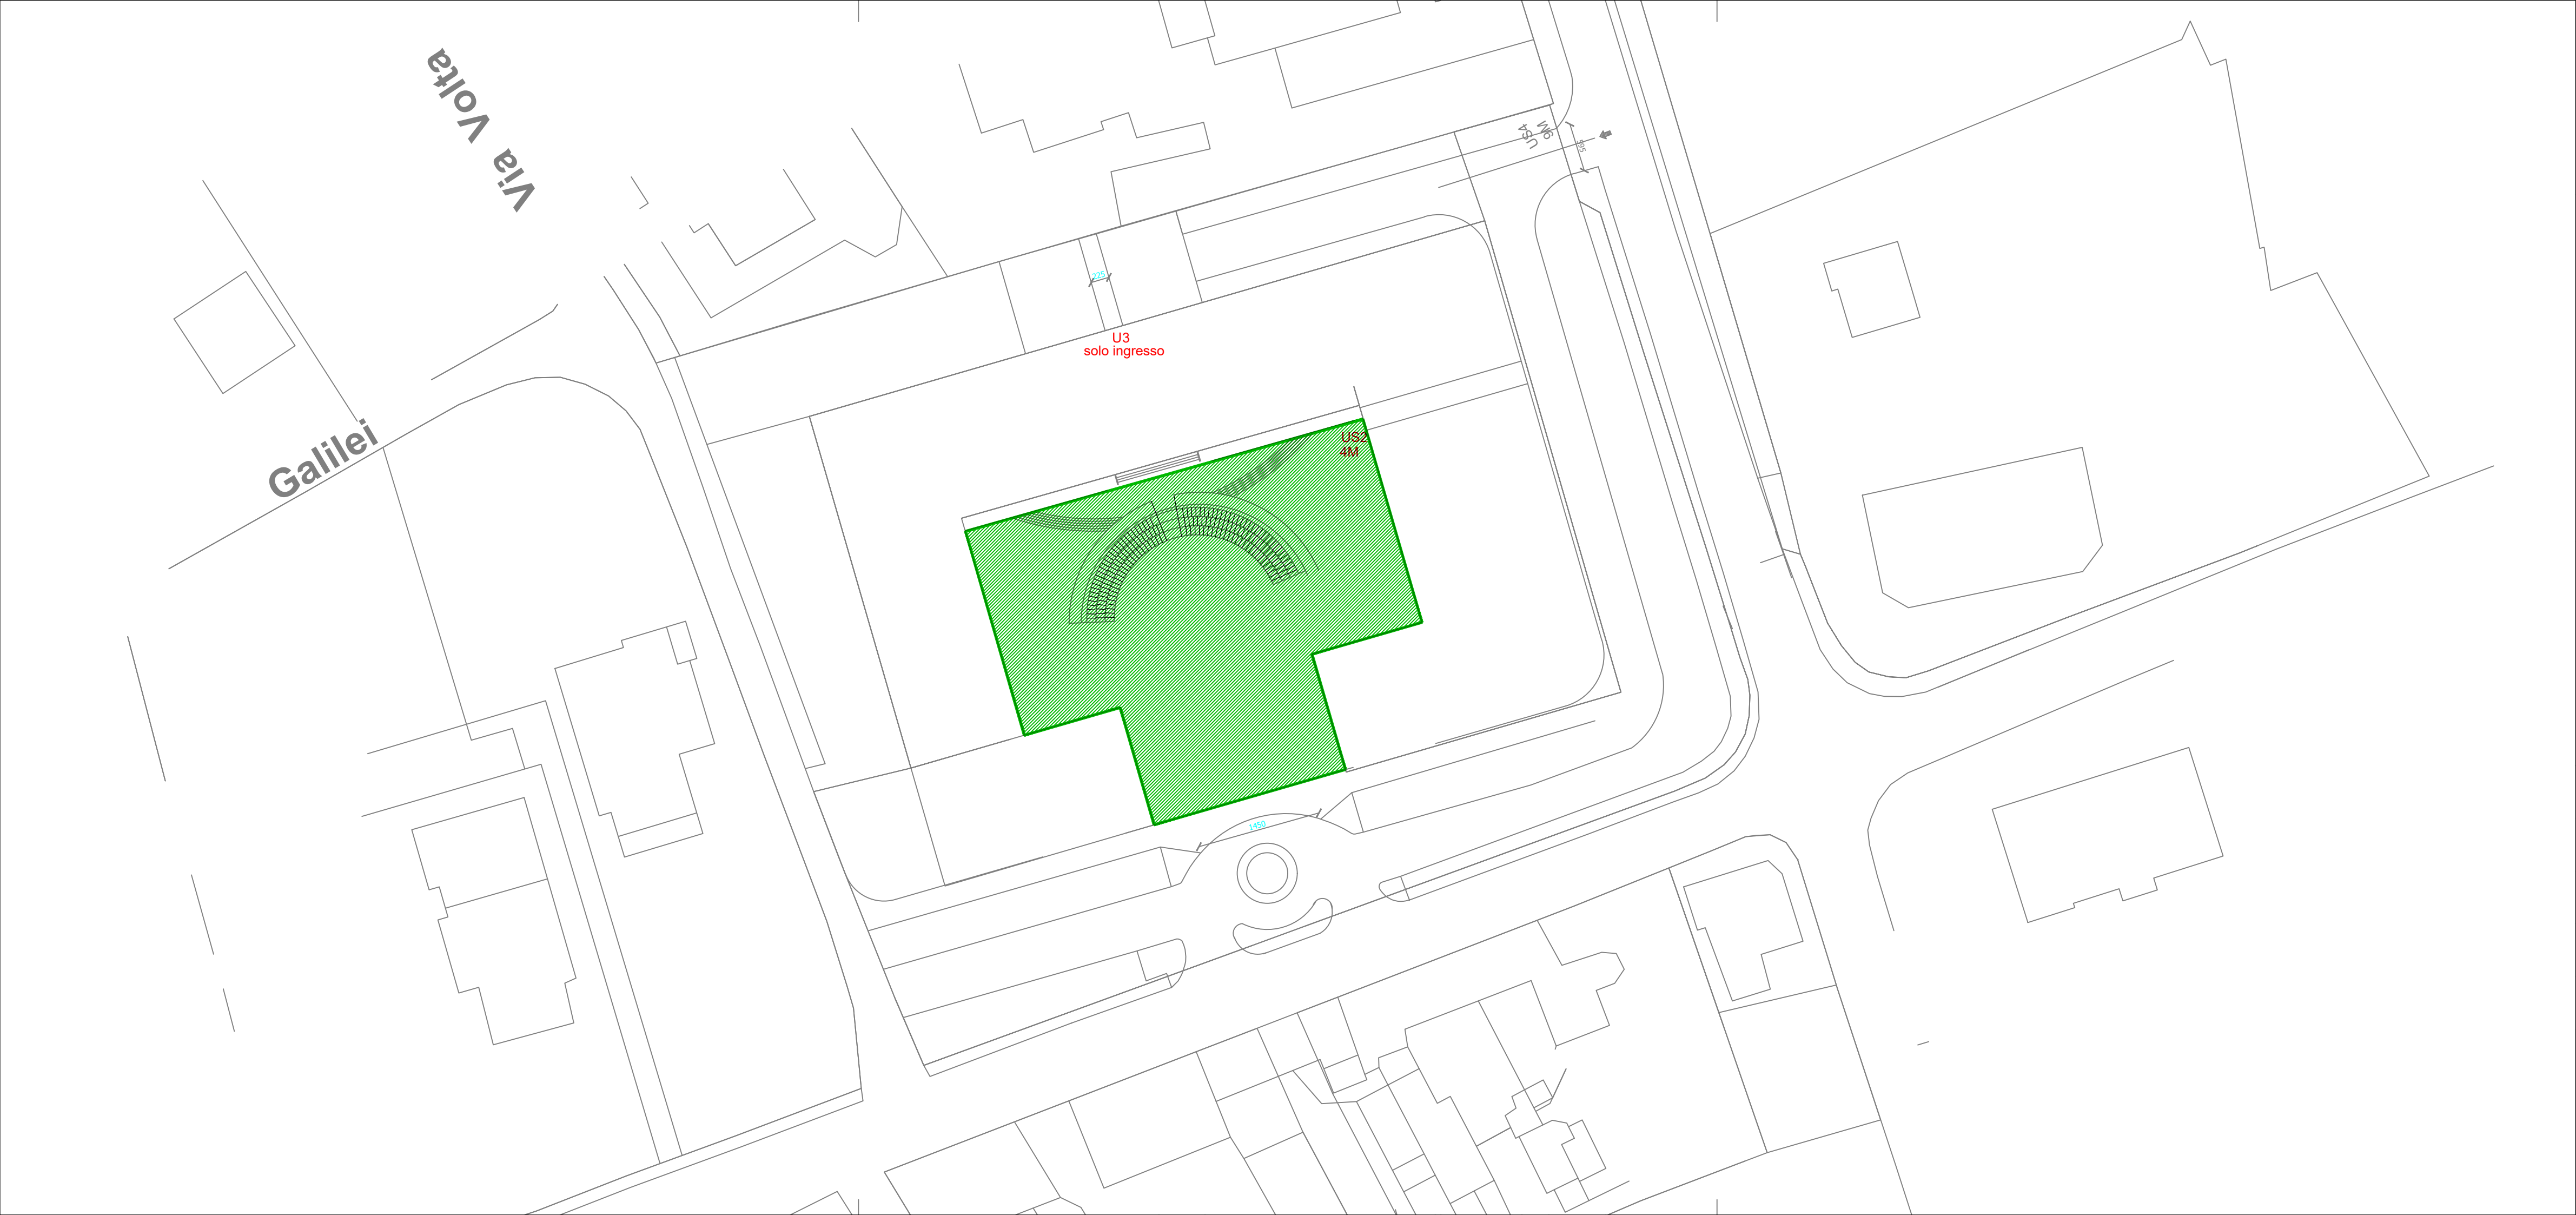

COMUNE DI BULGAROGRASSO

PIAZZA FALCONE

PLANIMETRIA EMERGENZE CONFIGURAZIONE MERCATINI

CARATTERISTICHE AREE	
AFFLUSSO	DEFLUSSO
 AREA ESPOSITORI 1.670 mq = 668pp (coeff 0.40)	AREA EVENTO: (US1+US2) (24+4)M * 250pp/M = 7.000pp
	E' previsto un varco in solo ingresso U3
PRESCRIZIONI MINIME	
CAPACITA' MAX AREA EVENTO 668pp	RETE IDRANTE RILEVATA DN50 - verificare adeguamento a DN70 RILEVATO ATTACCO AUTOPOMPA E IDRANTE A MURO
ADDETTI ALTO RISCHIO = 1	ILLUMINAZIONE DI EMERGENZA = 1 TORRE FARO
ADDETTI SAFETY = 4	CARTELLI VIE D'ESODO = MINIMO 2
ADDETTI COVID = 3	SERVIZI IGIENICI = MINIMO 3
ESTINTORI = 4	SOCCORSO = 1 SQUADRA FISSA



NUMERI TELEFONICI DI EMERGENZA

Numero Unico di Emergenza Europeo

112



ATTENZIONE: ATTENERSI AI COMPORTAMENTI SEGNALATI E NON PRENDERE INIZIATIVE CHE POTREBBERO COMPROMETTERE LA PROPRIA E L'ALTRUI INCOLUMITA'.
MANTENERE LIBERI I PERCORSI D'ESODO EVITANDO DI SOSTARE NEI CORRIDOI

DATA: 20/01/2022
SCALA 1:500

ELABORATO
1FM