



Adozione Consiglio Comunale del 20 dicembre 2013
 Compatibilità con il PTCP del 02 luglio 2014
 Osservazioni Consiglio Comunale del 25 luglio 2014
 Approvazione Consiglio Comunale del 25 luglio 2014

Il Sindaco Il Segretario Progettazione Urbanistica
 Dott. Arch. Giuseppe Antonacci
 Valutazione Ambientale Strategica
 Dott. Gabriele Maspero
 Dott. Roberto Reimondi

CALCOLO DELLA SUPERFICIE URBANIZZATA

AREA URBANIZZATA COMPLESSIVA mq. 1.097.080,98

Esclusione (art 38 del PTCP)
 Fascia di rispetto dei corsi d'acqua mq. 19.340
 Fascia di rispetto dei punti di captazione mq. 41.135,56
 Fascia di rispetto strade provinciali mq. 35.504
 Fascia di rispetto cimiteriale mq. 27.604


mq. 123.583,56

mq. 973.497,42 A.U.

A.U. mq. 973.497,42 / S.T. 10.172.980= 0,096 = classe C L.A.E. 1,70%

A.U. mq. 973.497,42 X L.A.E. 1,70%= mq. 16.549,45

- Confine di Stato
- Confine Comunale
- Perimetro Rete Ecologica P.T.C.P.
- Superficie delle Aree Urbanizzate P.R.G. vigente
- Fascia di Rispetto corsi d'acqua esclusa
- Fascia di Rispetto punti di Captazione esclusa
- Fascia di Rispetto strada provinciale esclusa
- Fascia di Rispetto Cimiteriale esclusa
- Fascia di Rispetto Cimiteriale

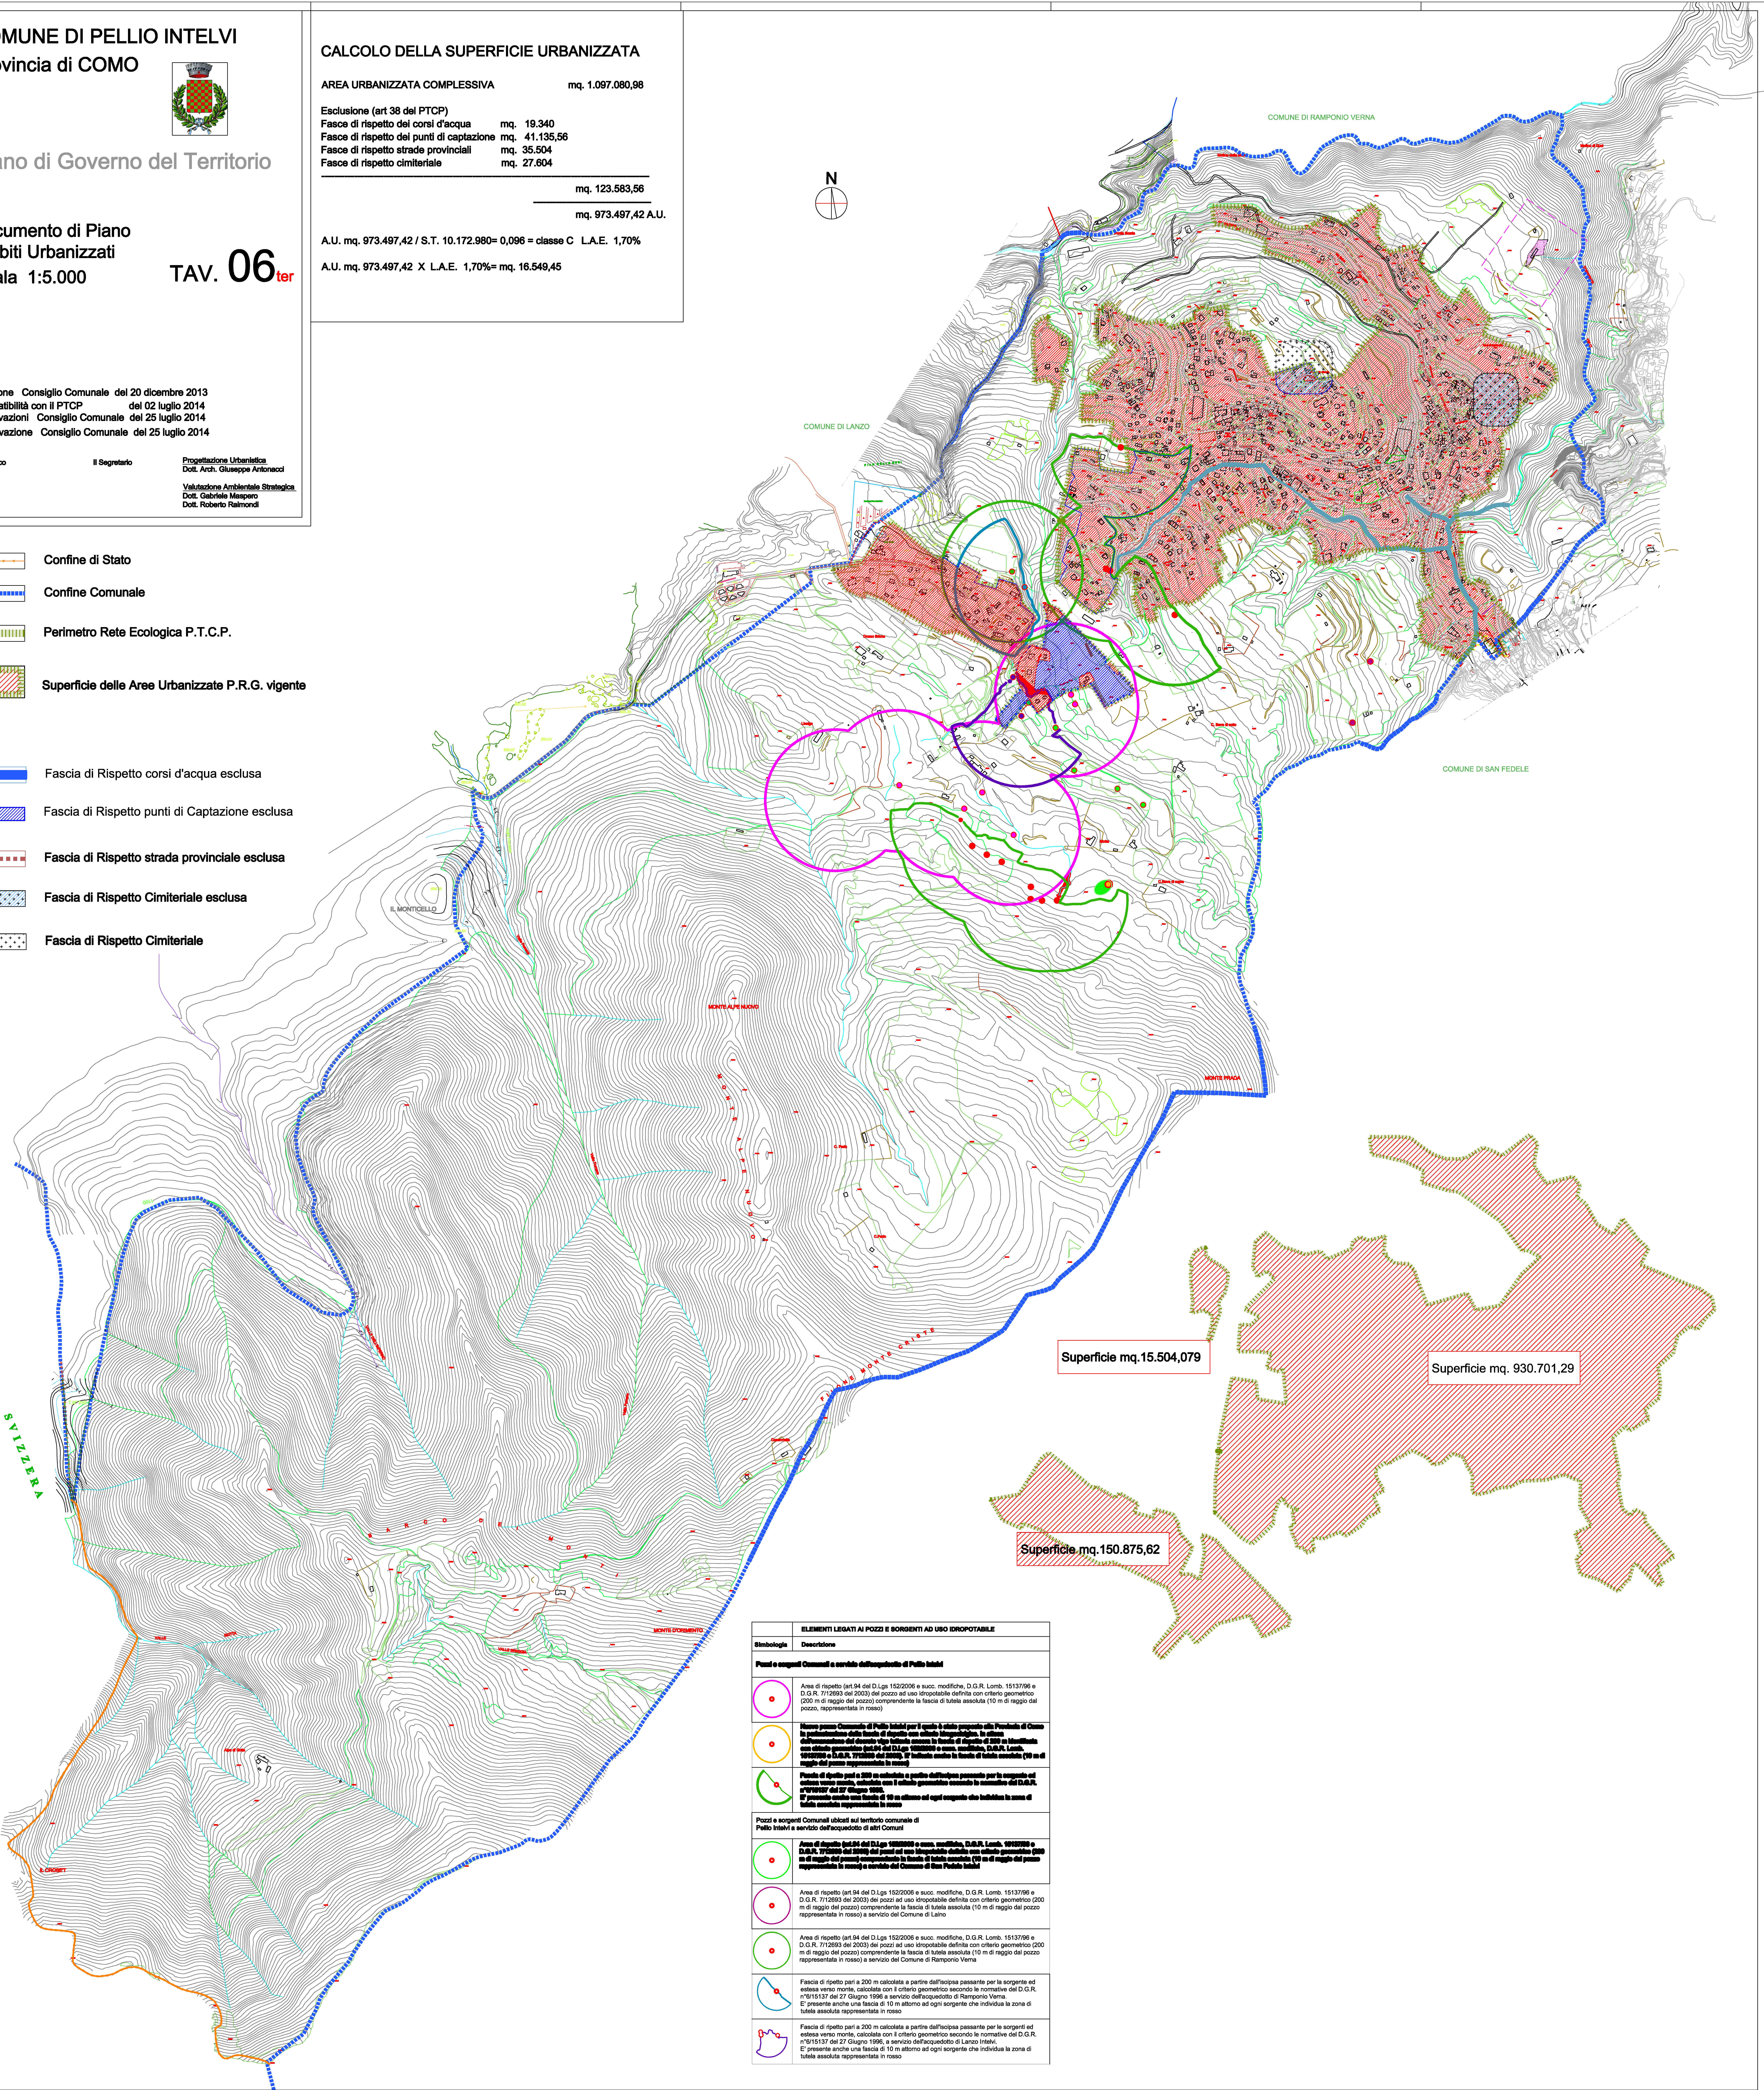

Simbologia	Descrizione
Pozzi e sorgenti Comunali e servizio dell'acquedotto di Pello Intelvi	
	Area di rispetto (art 94 del D.Lgs 152/2006 e succ. modifiche, D.G.R. Lomb. 1513/796 e D.G.R. 71/2693 del 2003) del pozzo ad uso idropotabile definita con criterio geometrico (200 m di raggio dal pozzo) comprendente la fascia di tutela assoluta (10 m di raggio dal pozzo, rappresentata in rosso)
	Area di rispetto (art 94 del D.Lgs 152/2006 e succ. modifiche, D.G.R. Lomb. 1513/796 e D.G.R. 71/2693 del 2003) del pozzo ad uso idropotabile definita con criterio geometrico (200 m di raggio dal pozzo) comprendente la fascia di tutela assoluta (10 m di raggio dal pozzo, rappresentata in rosso) a servizio del Comune di Laino
	Area di rispetto (art 94 del D.Lgs 152/2006 e succ. modifiche, D.G.R. Lomb. 1513/796 e D.G.R. 71/2693 del 2003) del pozzo ad uso idropotabile definita con criterio geometrico (200 m di raggio dal pozzo) comprendente la fascia di tutela assoluta (10 m di raggio dal pozzo, rappresentata in rosso) a servizio del Comune di Ramponio Verna
	Fascia di rispetto pari a 200 m calcolata a partire dall'isolea passante per la sorgente ed estesa verso monte, calcolata con il criterio geometrico secondo le normative del D.G.R. n°15151/37 del 27 Giugno 1996 a servizio dell'acquedotto di Ramponio Verna. E' presente anche una fascia di 10 m attorno ad ogni sorgente che individua la zona di tutela assoluta rappresentata in rosso
	Fascia di rispetto pari a 200 m calcolata a partire dall'isolea passante per la sorgente ed estesa verso monte, calcolata con il criterio geometrico secondo le normative del D.G.R. n°15151/37 del 27 Giugno 1996, a servizio dell'acquedotto di Laino Intelvi. E' presente anche una fascia di 10 m attorno ad ogni sorgente che individua la zona di tutela assoluta rappresentata in rosso